




Detajl izvedbe vertikalne AB vezi pri križanju zidov Porotherm 50 IZO Profi s pomočjo Porotherm 18-50 IZO Profi

Liha vrsta opeke

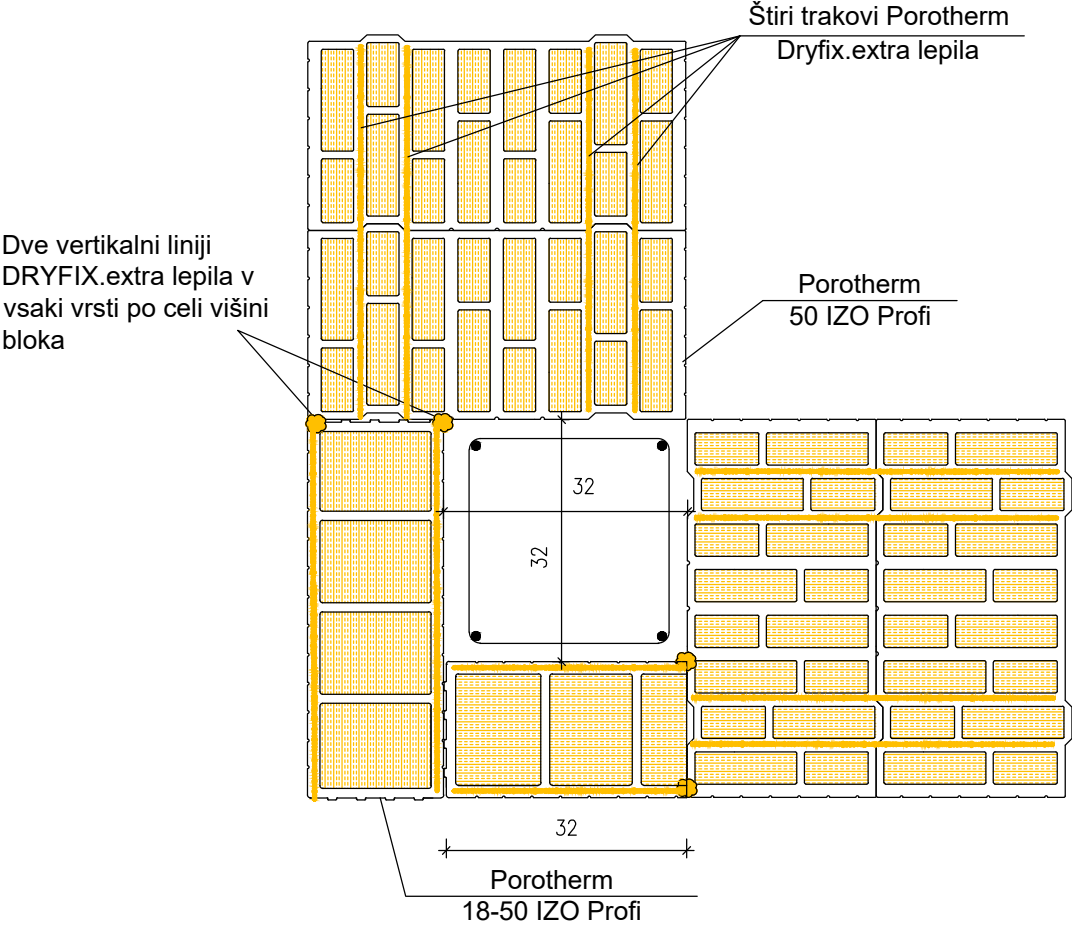


Soda vrsta opeke

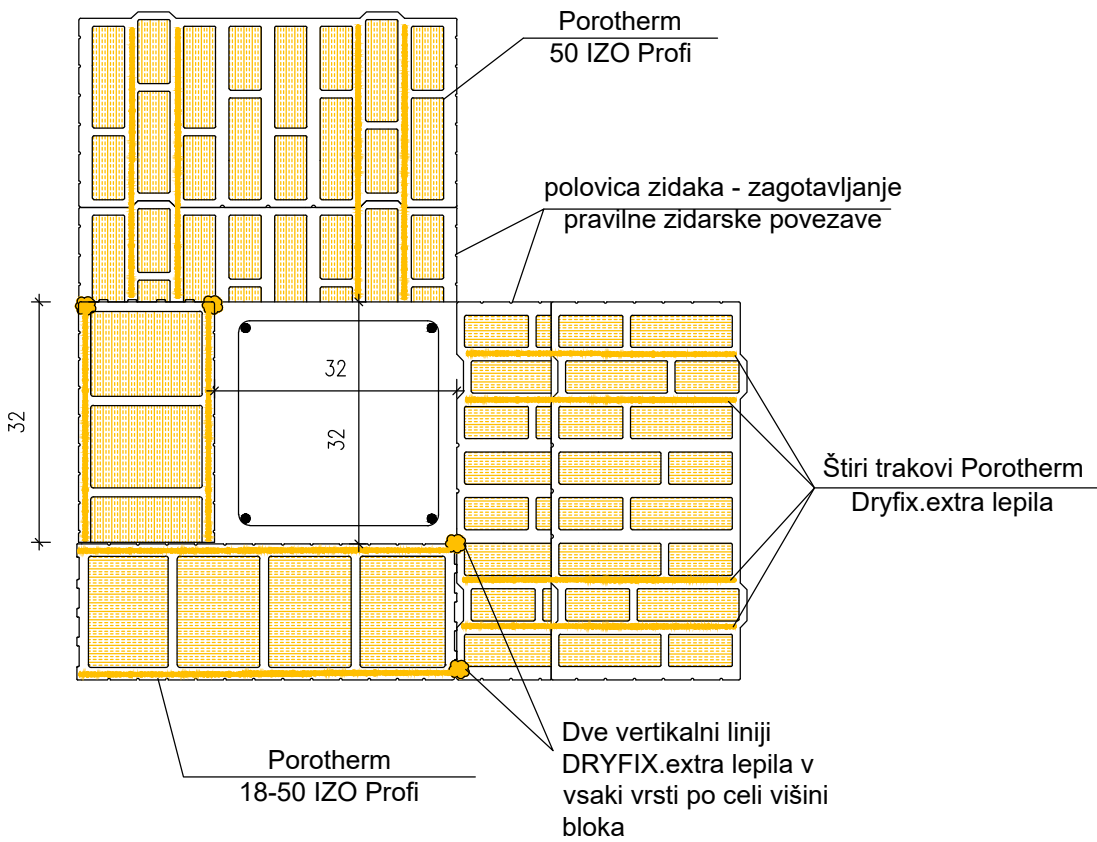


 <div>WIENERBERGER OPEKARNA ORMOŽ D.O.O. Opekarniška cesta 5, 2270 Ormož tel. +386 (0)2 741 05 20 fax. +386 (0)2 741 05 24 opekarna@wienerberger.com</div>	
Detajli Porotherm sistema gradnje	
Vsebina:	Detajl izvedbe vertikalne AB vezi pri križanju zidov Porotherm 50 IZO Profi s pomočjo Porotherm 18-50 IZO Profi
Merilo:	M 1:10

Rešitev toplotnega mostu na stiku preklade in Porotherm stropa pri zidu Porotherm 50 IZO Profi

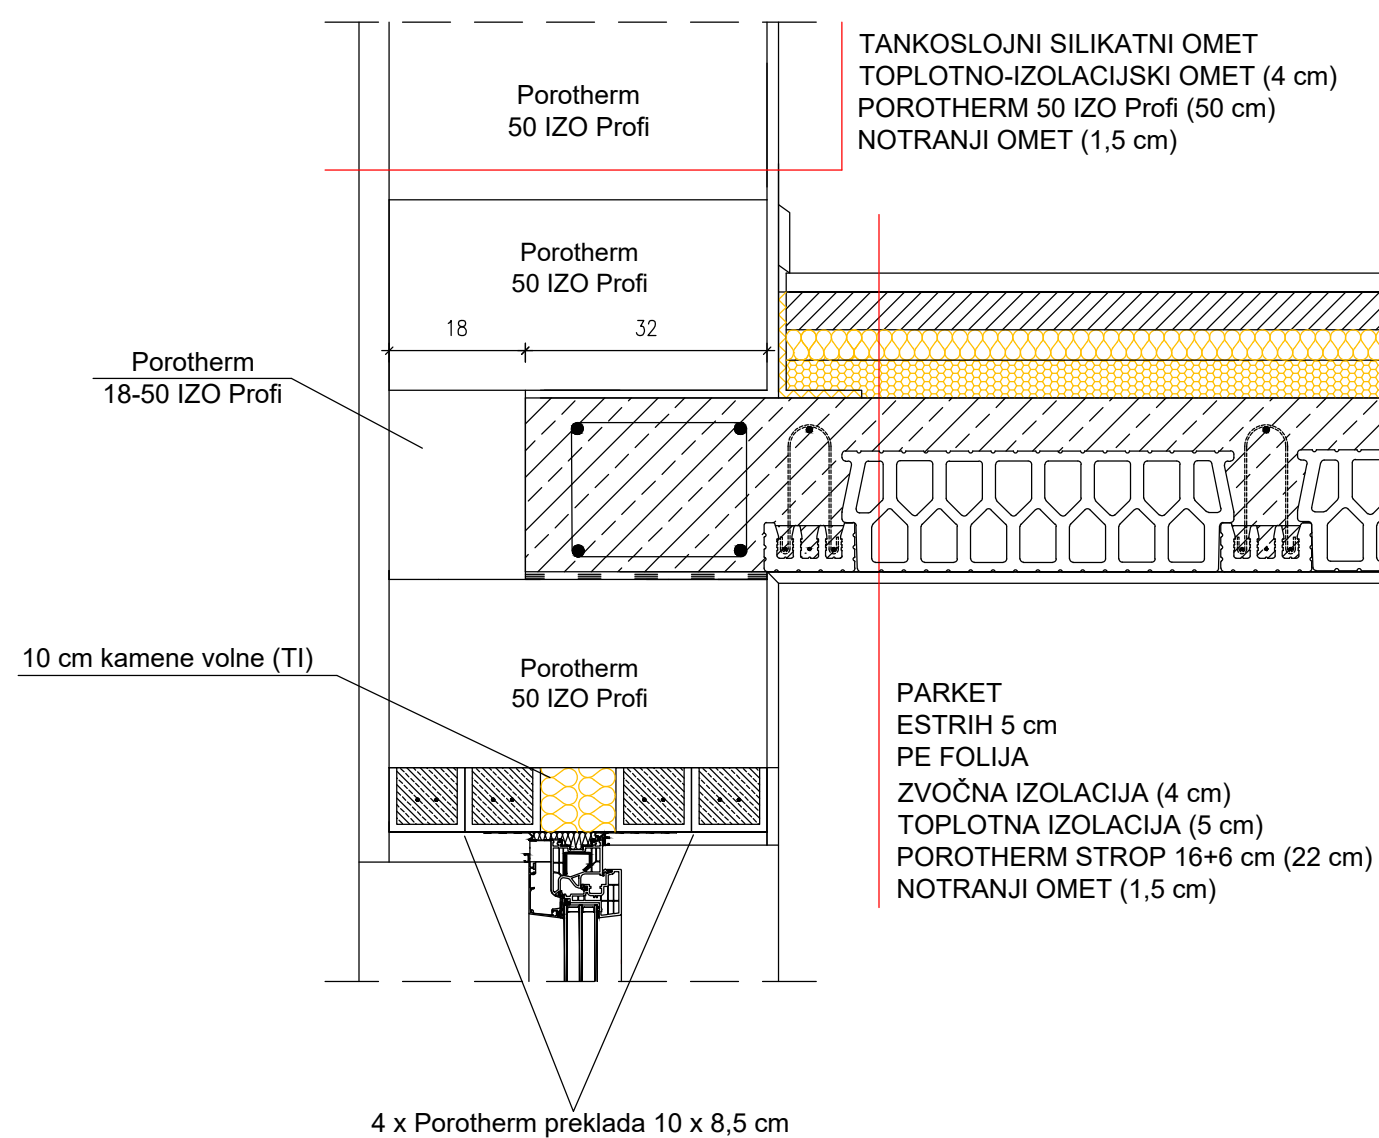


	<p>WIENERBERGER OPEKARNA ORMOŽ D.O.O. Opekarniška cesta 5, 2270 Ormož tel. +386 (0)2 741 05 20 fax. +386 (0)2 741 05 24 opekarna@wienerberger.com</p>
<h2 style="text-align: center;">Detalji Porotherm sistema gradnje</h2>	
<p>Vsebina:</p>	<p>Rešitev toplotnega mostu na stiku preklade in Porotherm stropa pri zidu Porotherm 50 IZO Profi</p>
<p>Merilo:</p>	<p>M 1:10</p>

Detajl križanja zunanje stene Porotherm 50 IZO Profi s poševno streho

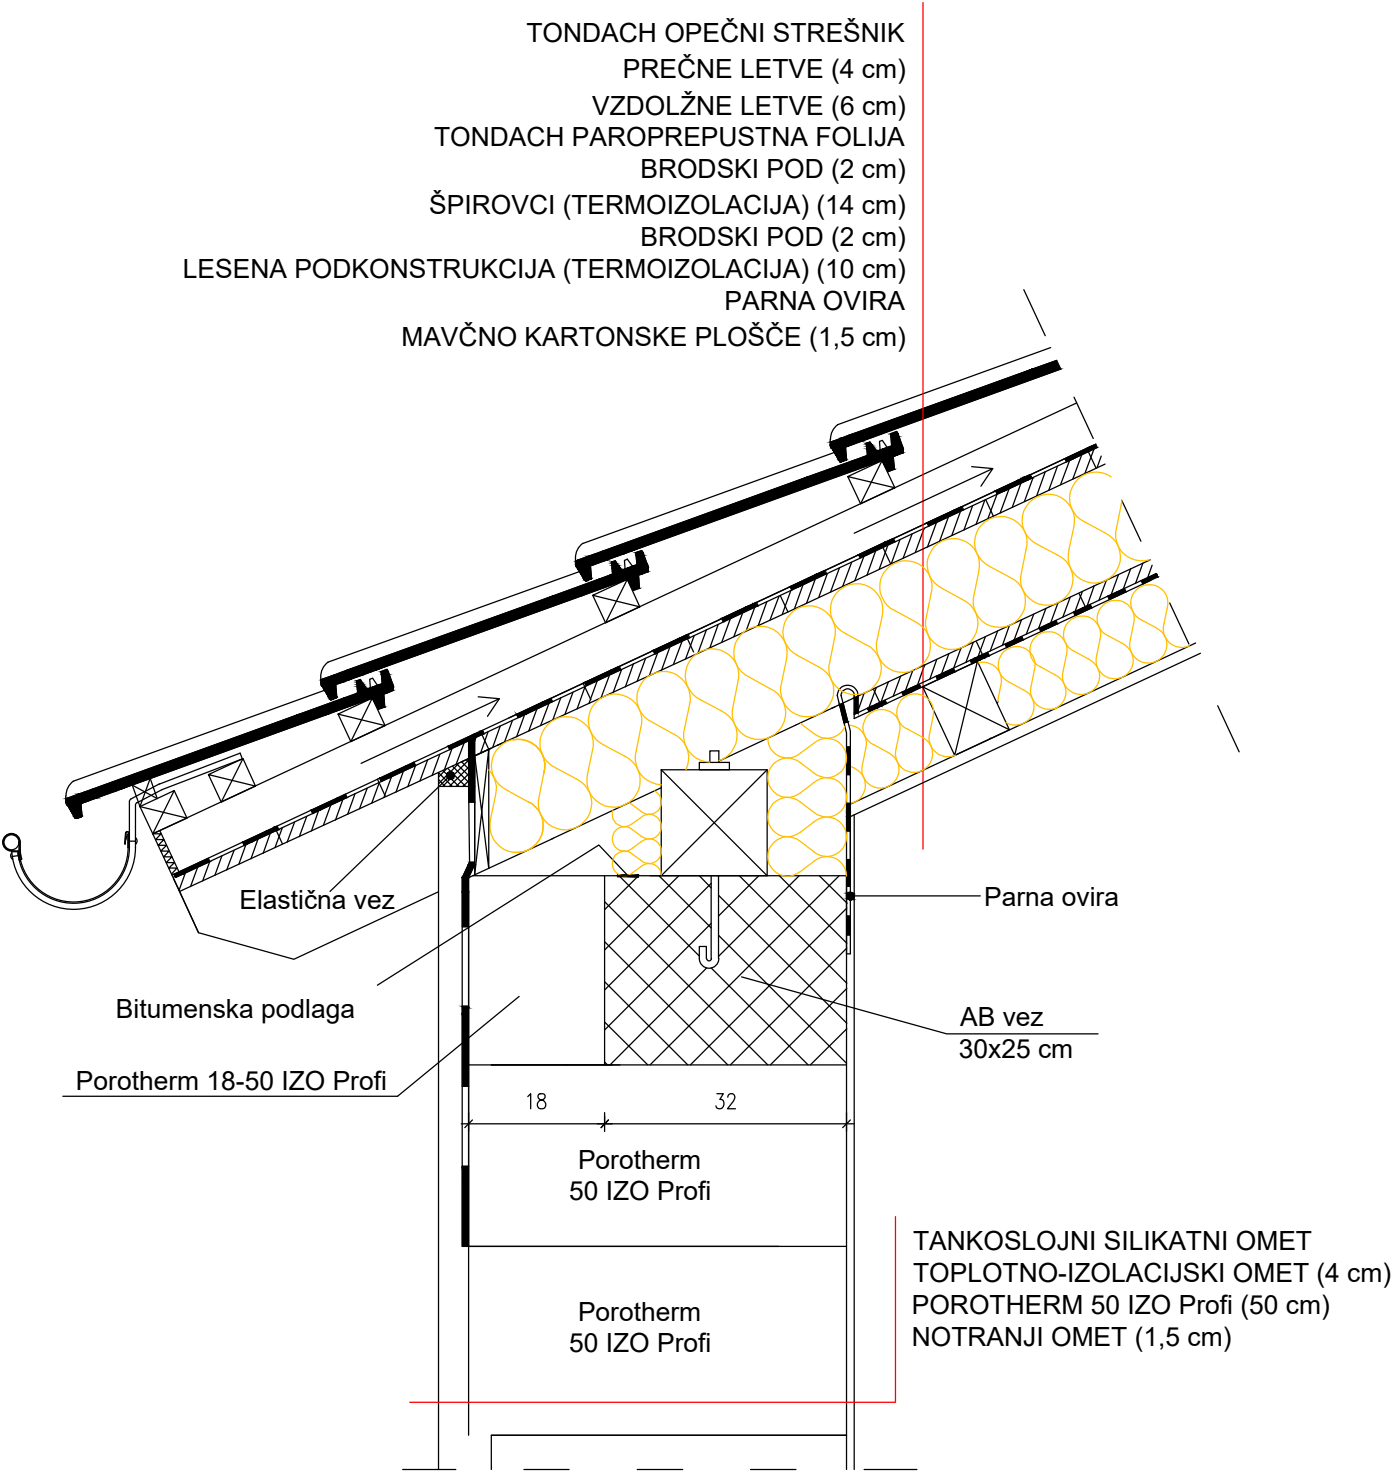

<div><div></div><div><div>WIENERBERGER OPEKARNA ORMOŽ D.O.O.</div><div>Opekarniška cesta 5, 2270 Ormož</div><div>tel. +386 (0)2 741 05 20</div><div>fax. +386 (0)2 741 05 24</div><div>opekarna@wienerberger.com</div></div></div>	
Detajli Porotherm sistema gradnje	
Vsebina:	Detajl križanja zunanje stene Porotherm 50 IZO Profi s poševno streho
Merilo:	M 1:10

Detajl križanja zunanje stene Porotherm 50 IZO Profi s temeljno ploščo

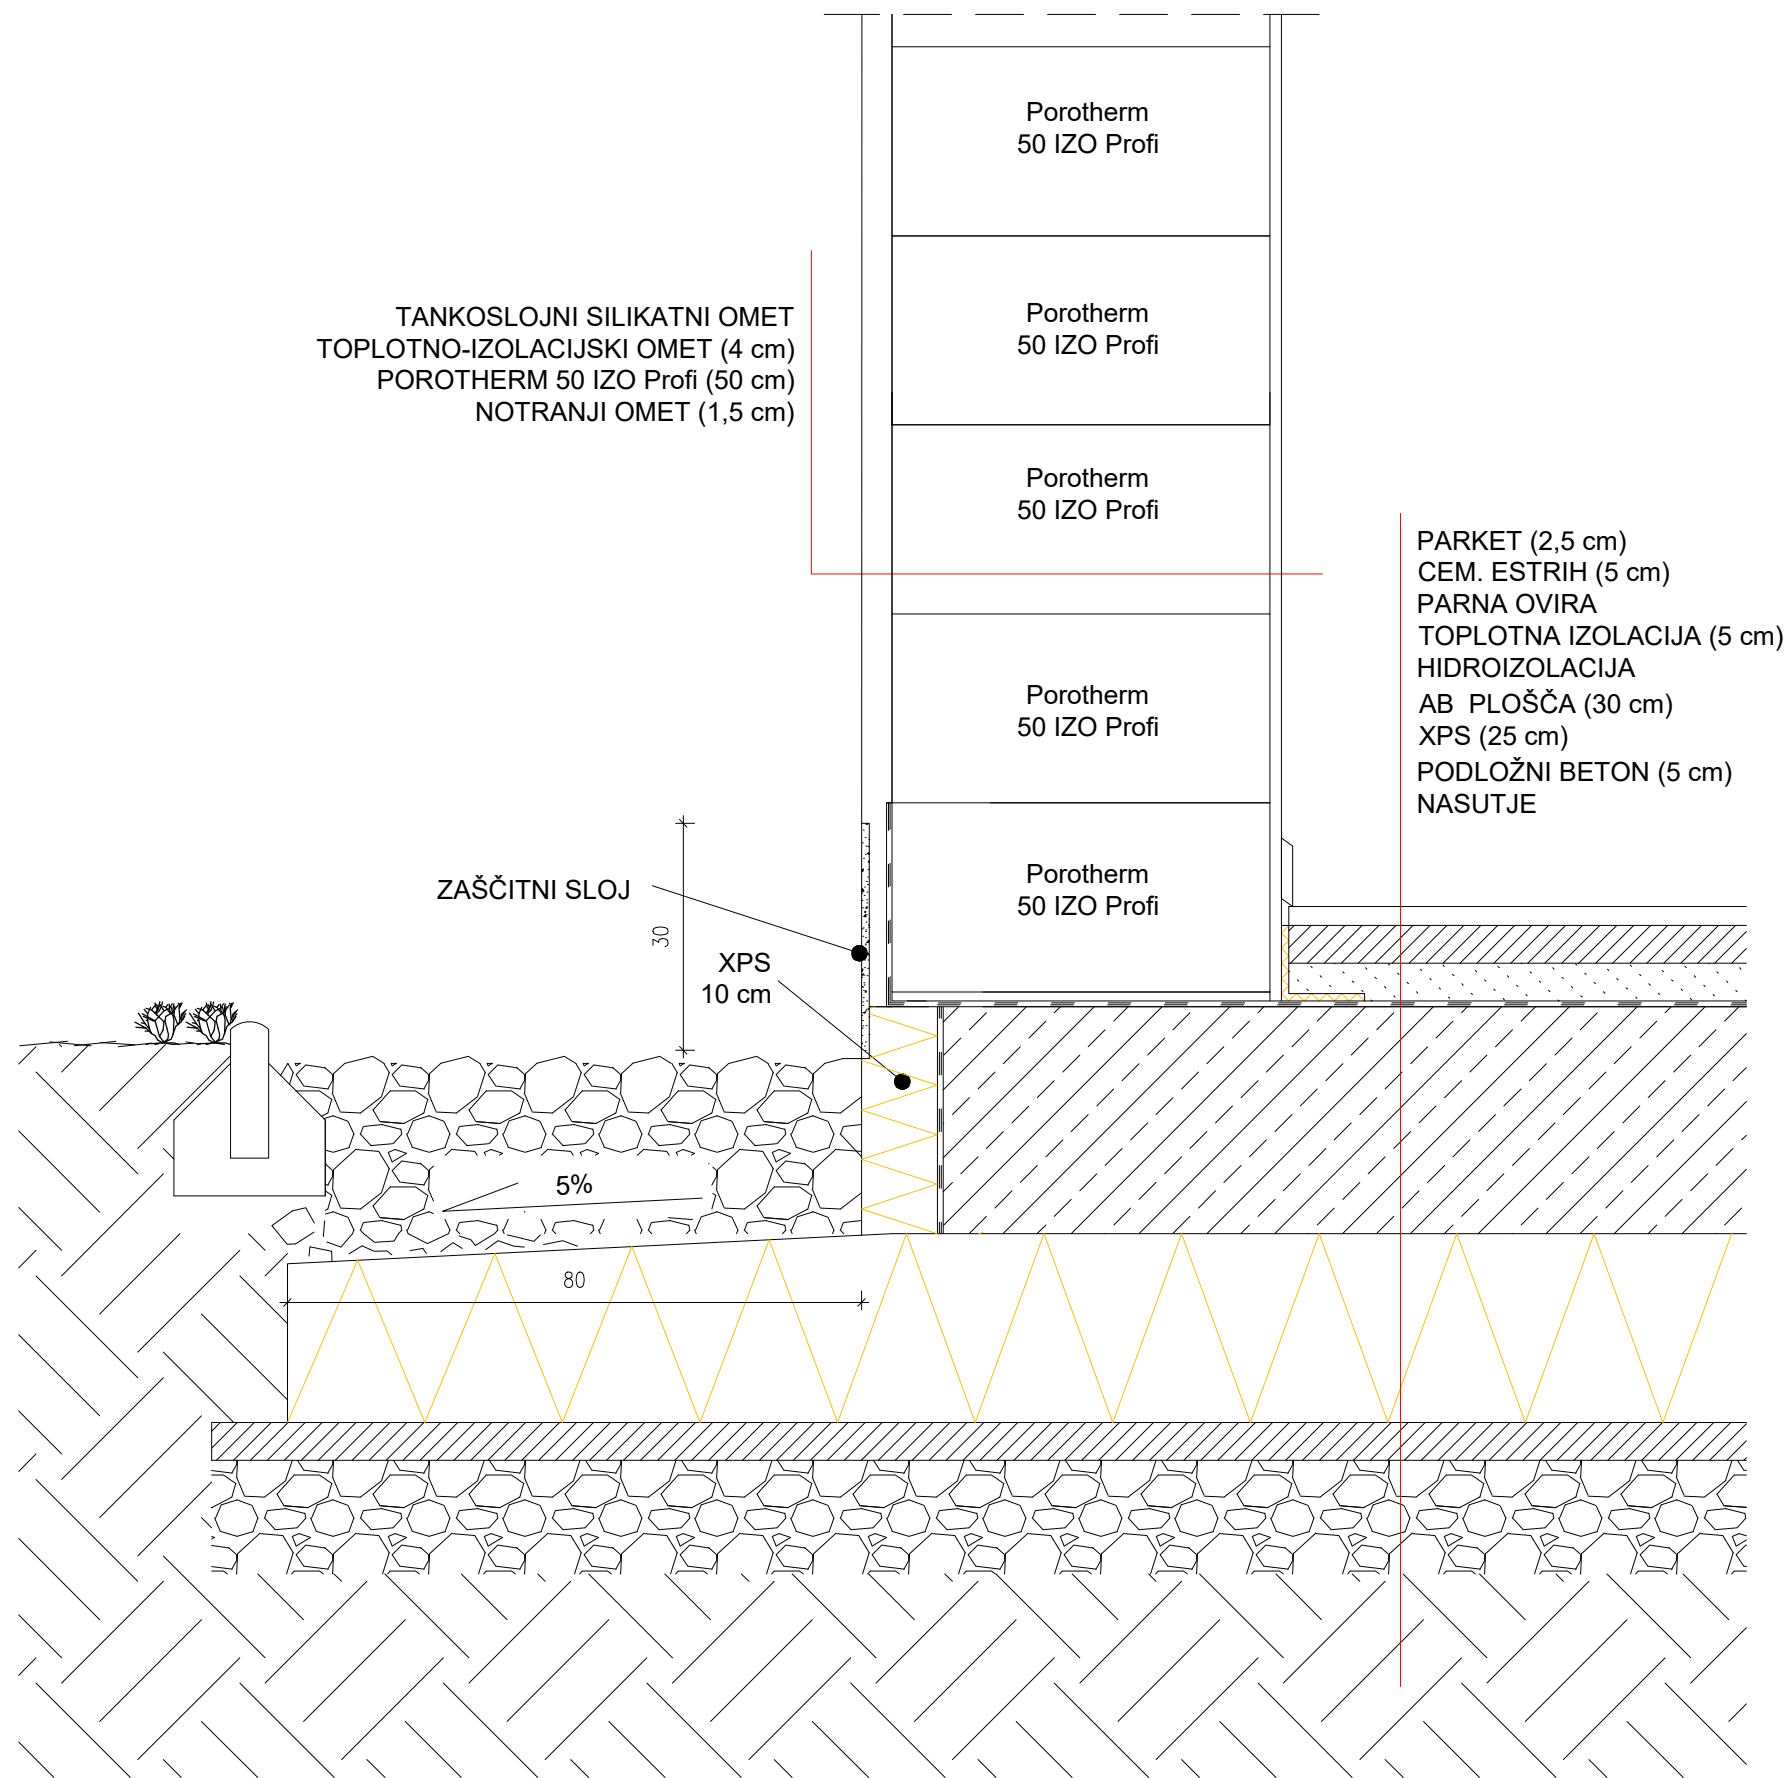

<div><div></div><div><div>WIENERBERGER OPEKARNA ORMOŽ D.O.O.</div><div>Opekarniška cesta 5, 2270 Ormož</div><div>tel. +386 (0)2 741 05 20</div><div>fax. +386 (0)2 741 05 24</div><div>opekarna@wienerberger.com</div></div></div>	
Detajli Porotherm sistema gradnje	
Vsebina:	Detajl križanja zunanje stene Porotherm 50 IZO Profi s temeljno ploščo
Merilo:	M 1:10