



Detajl izvedbe vertikalne AB vezi pri križanju zidov Porotherm 38 S P+E s pomočjo EUROVOGALNIKA 38

Liha vrsta opeke

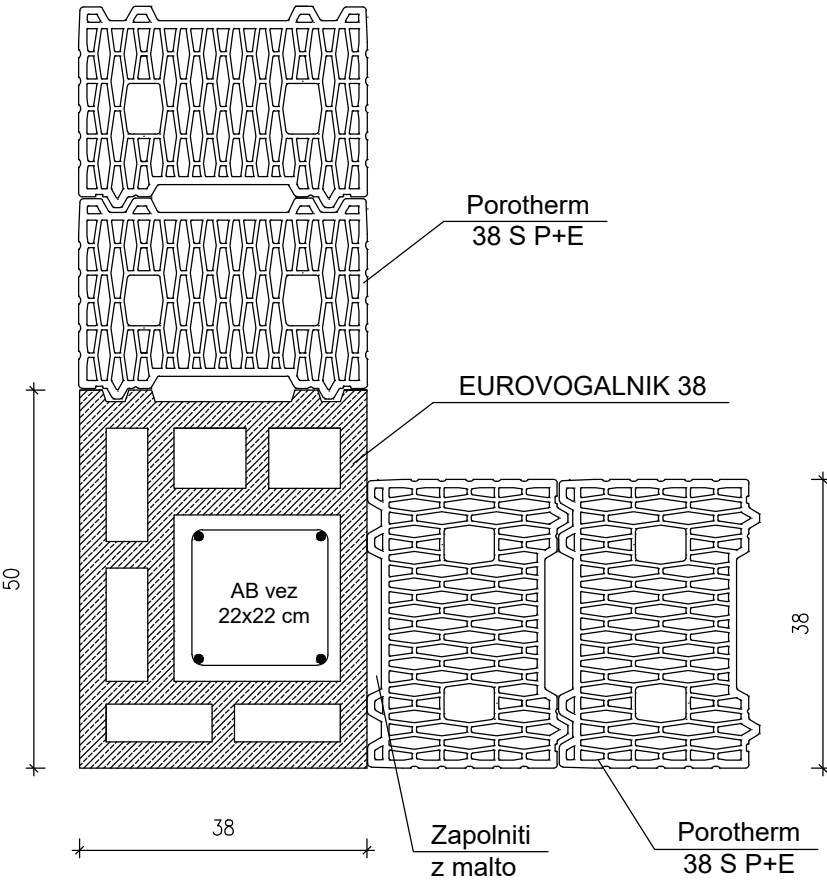

Soda vrsta opeke

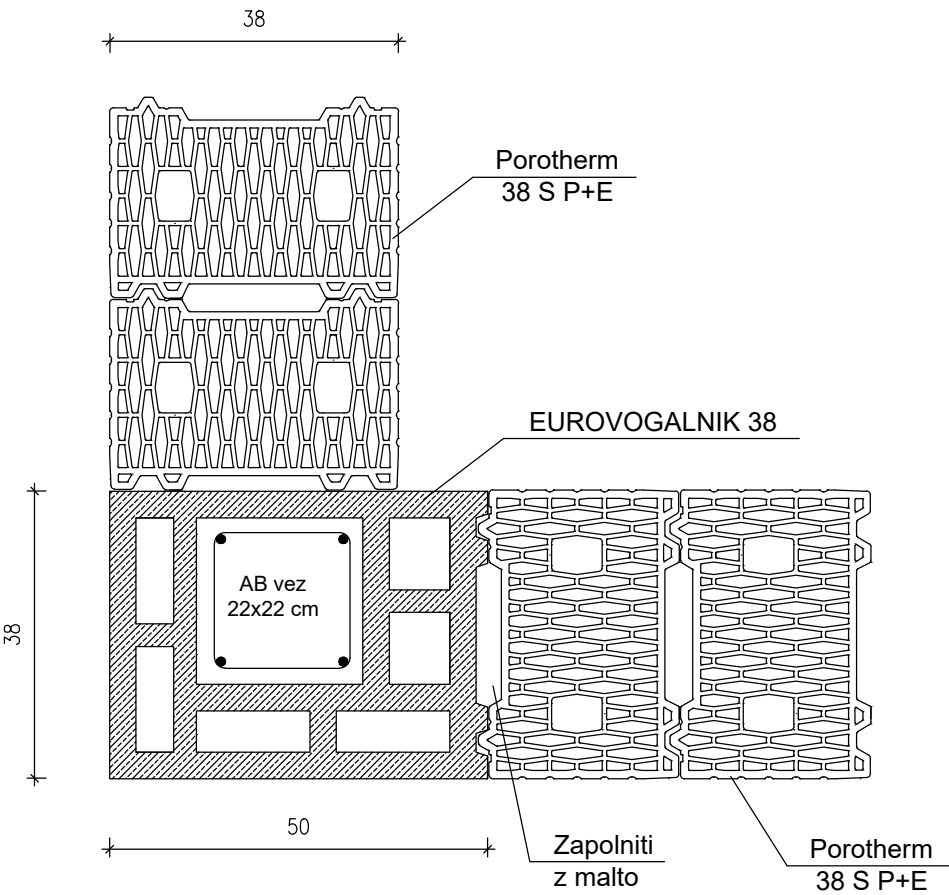


Wienerberger
WIENERBERGER OPEKARNA ORMOŽ D.O.O.
Opekarniška cesta 5, 2270 Ormož
tel. +386 (0)2 741 05 20
fax. +386 (0)2 741 05 24
opekarna@wienerberger.com

Detajli Porotherm sistema gradnje


Vsebina:	Detajl izvedbe vertikalne AB vezi pri križanju zidov Porotherm 38 S P+E s pomočjo EUROVOGALNIKA 38
Merilo:	M 1:10

Rešitev toplotnega mostu na stiku preklade in Porotherm stropa pri zidu Porotherm 38 S P+E

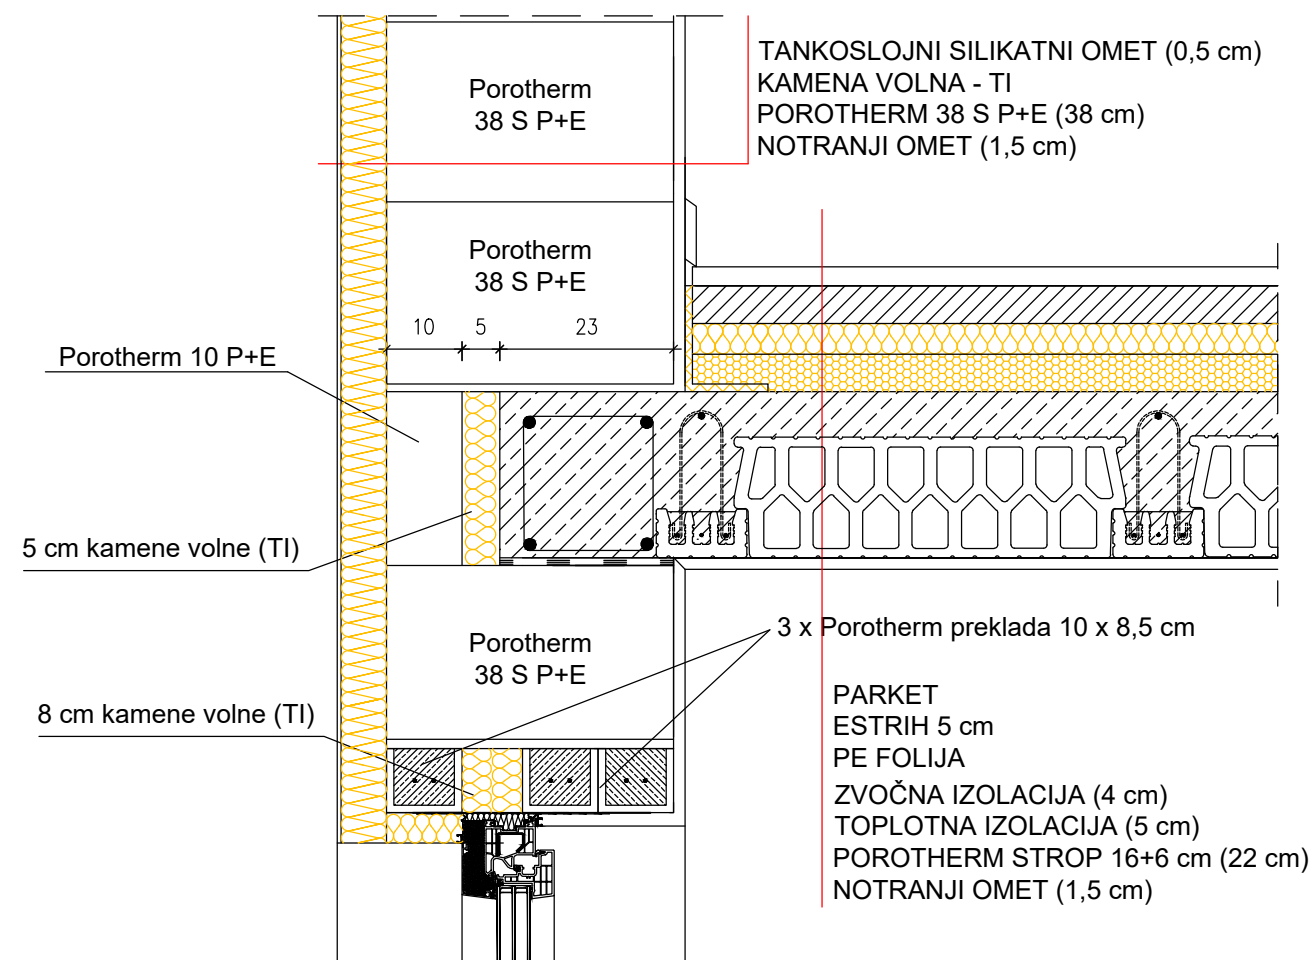

<div><div></div><div><div>WIENERBERGER OPEKARNA ORMOŽ D.O.O.</div><div>Opekarniška cesta 5, 2270 Ormož</div><div>tel. +386 (0)2 741 05 20</div><div>fax. +386 (0)2 741 05 24</div><div>opekarna@wienerberger.com</div></div></div>	
Detalji Porotherm sistema gradnje	
Vsebina:	Rešitev toplotnega mostu na stiku preklade in Porotherm stropa pri zidu Porotherm 38 S P+E
Merilo:	M 1:10

Detajl križanja zunanje stene Porotherm 38 S P+E s poševno streho

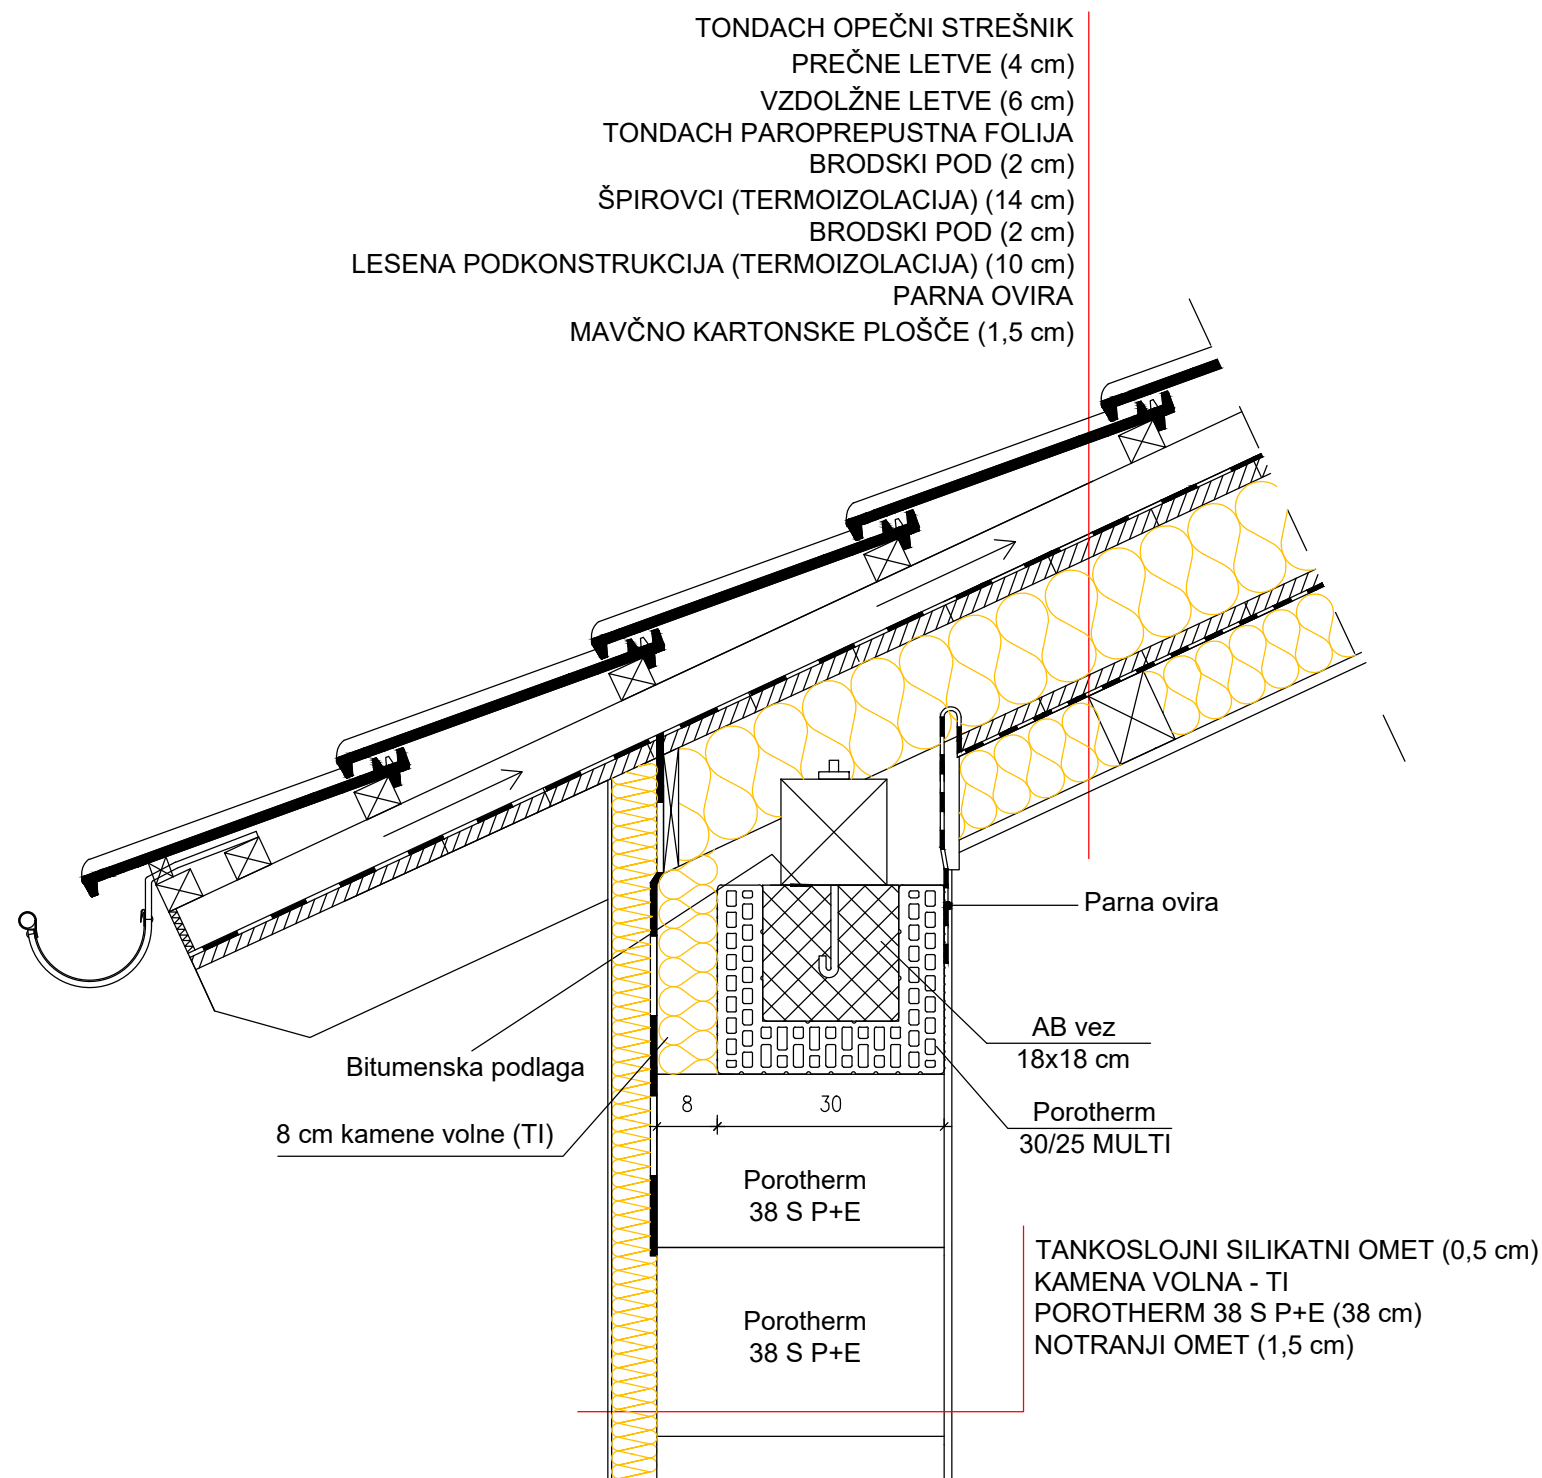

<div><div>WIENERBERGER OPEKARNA ORMOŽ D.O.O. Opekarniška cesta 5, 2270 Ormož tel. +386 (0)2 741 05 20 fax. +386 (0)2 741 05 24 opekarna@wienerberger.com</div></div>	
Detajli Porotherm sistema gradnje	
Vsebina:	Detajl križanja zunanje stene Porotherm 38 S P+E s poševno streho
Merilo:	M 1:10