



Detajl **Porotherm 38 IZO Profi**

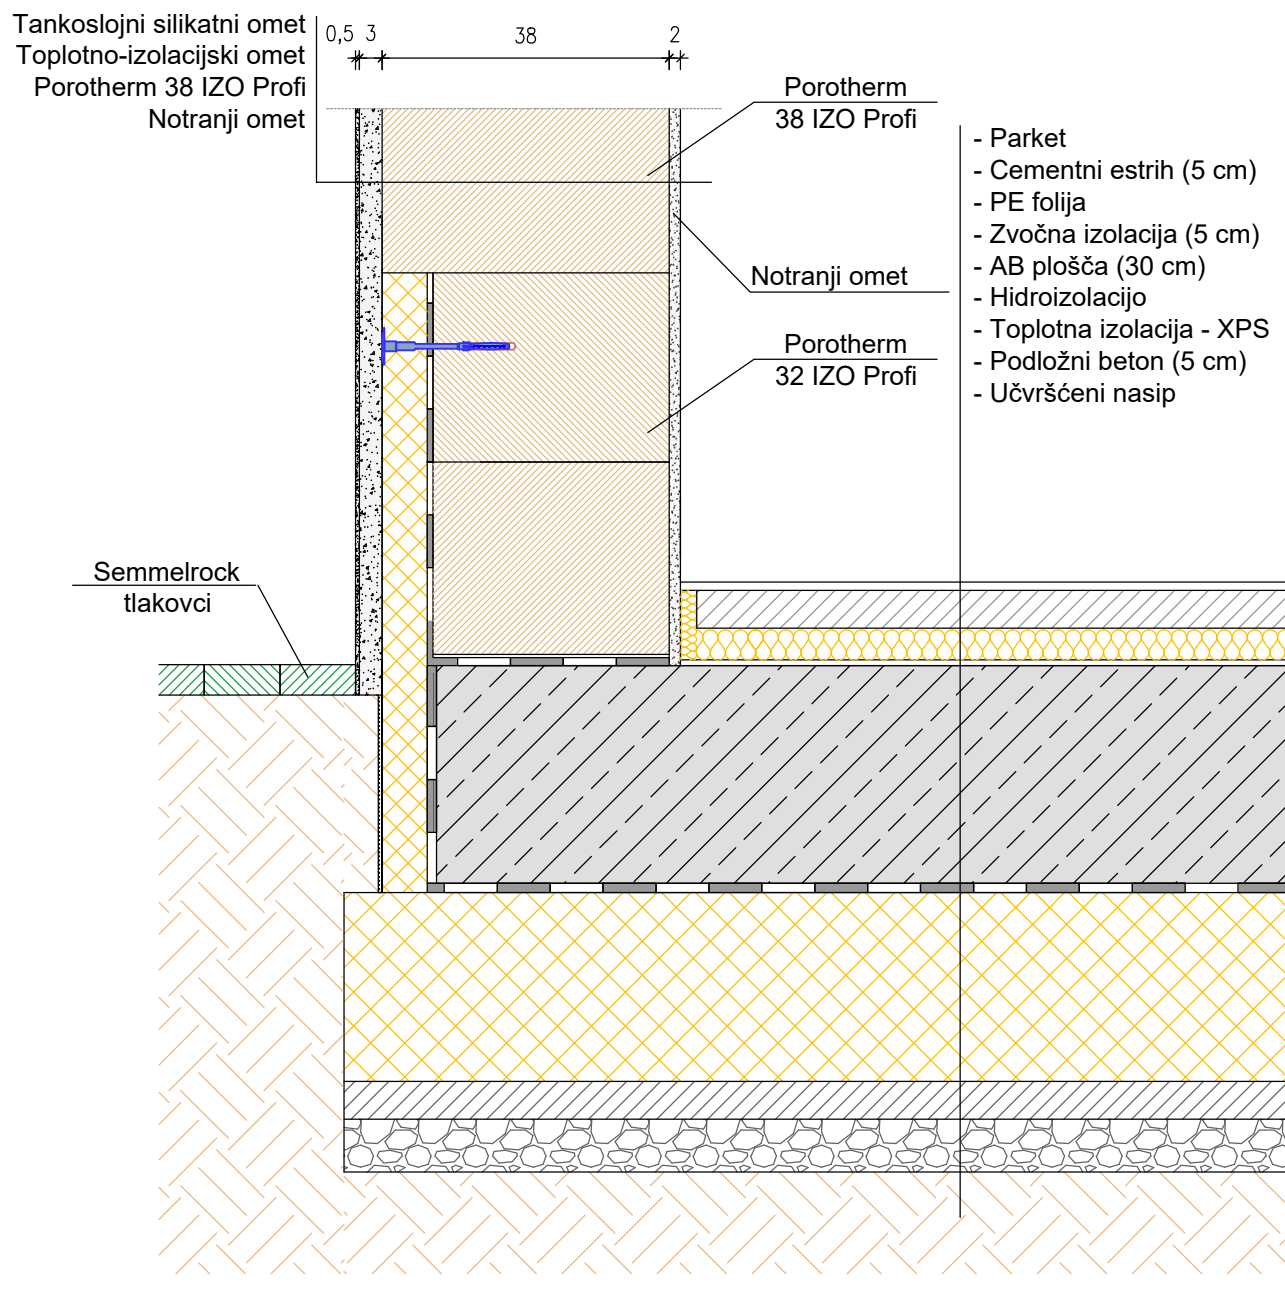

Detajl spoja zunanje stene Porotherm 38 IZO
 Profi z temeljno ploščo


M 1:10 (DIN A4)

Detajl Porotherm 38 IZO Profi

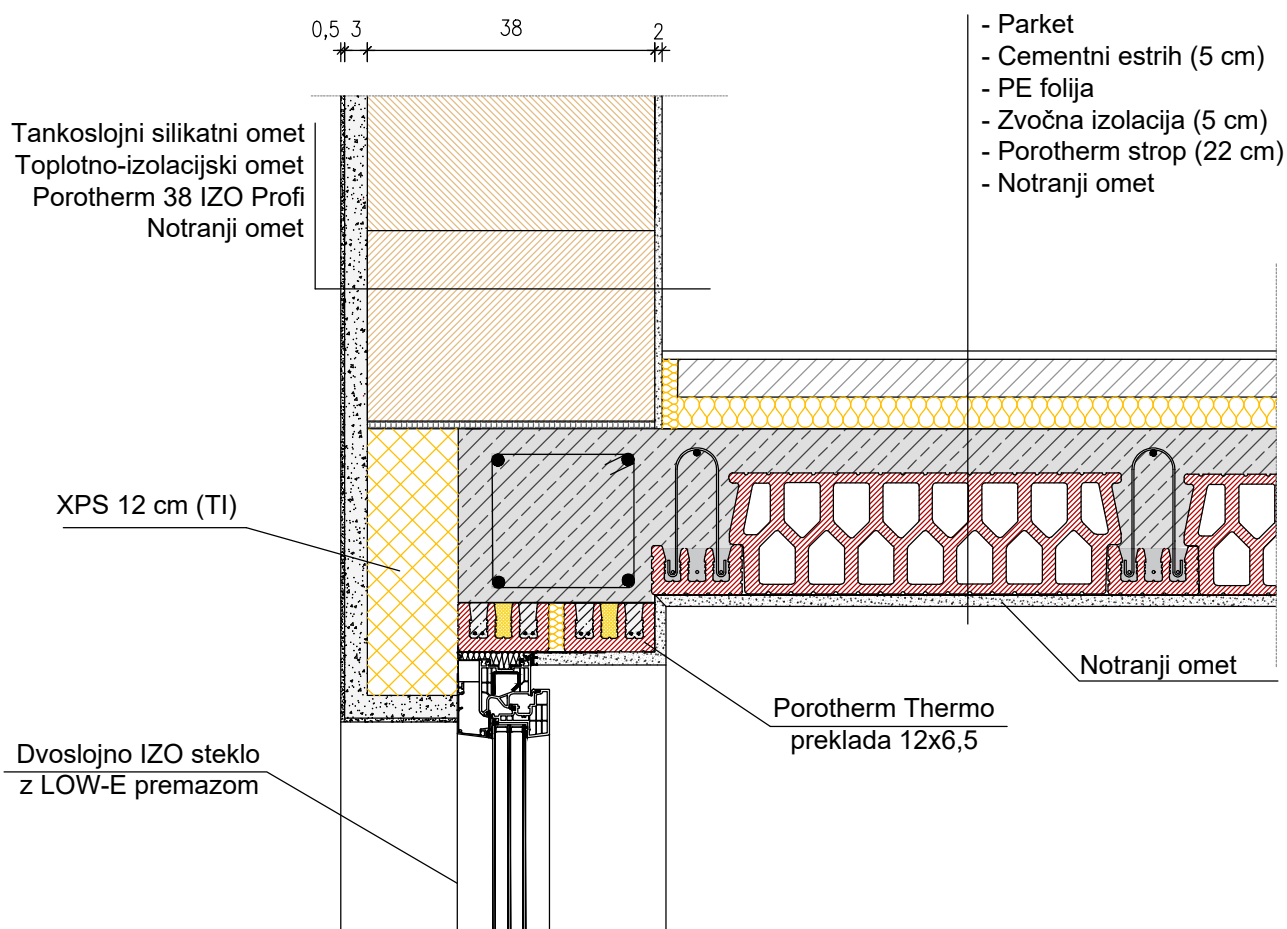


Reševanje toplotnega mostu na stičišču
preklade in Porotherm stropa v steni Porotherm
38 IZO Profi

M 1:10 (DIN A4)

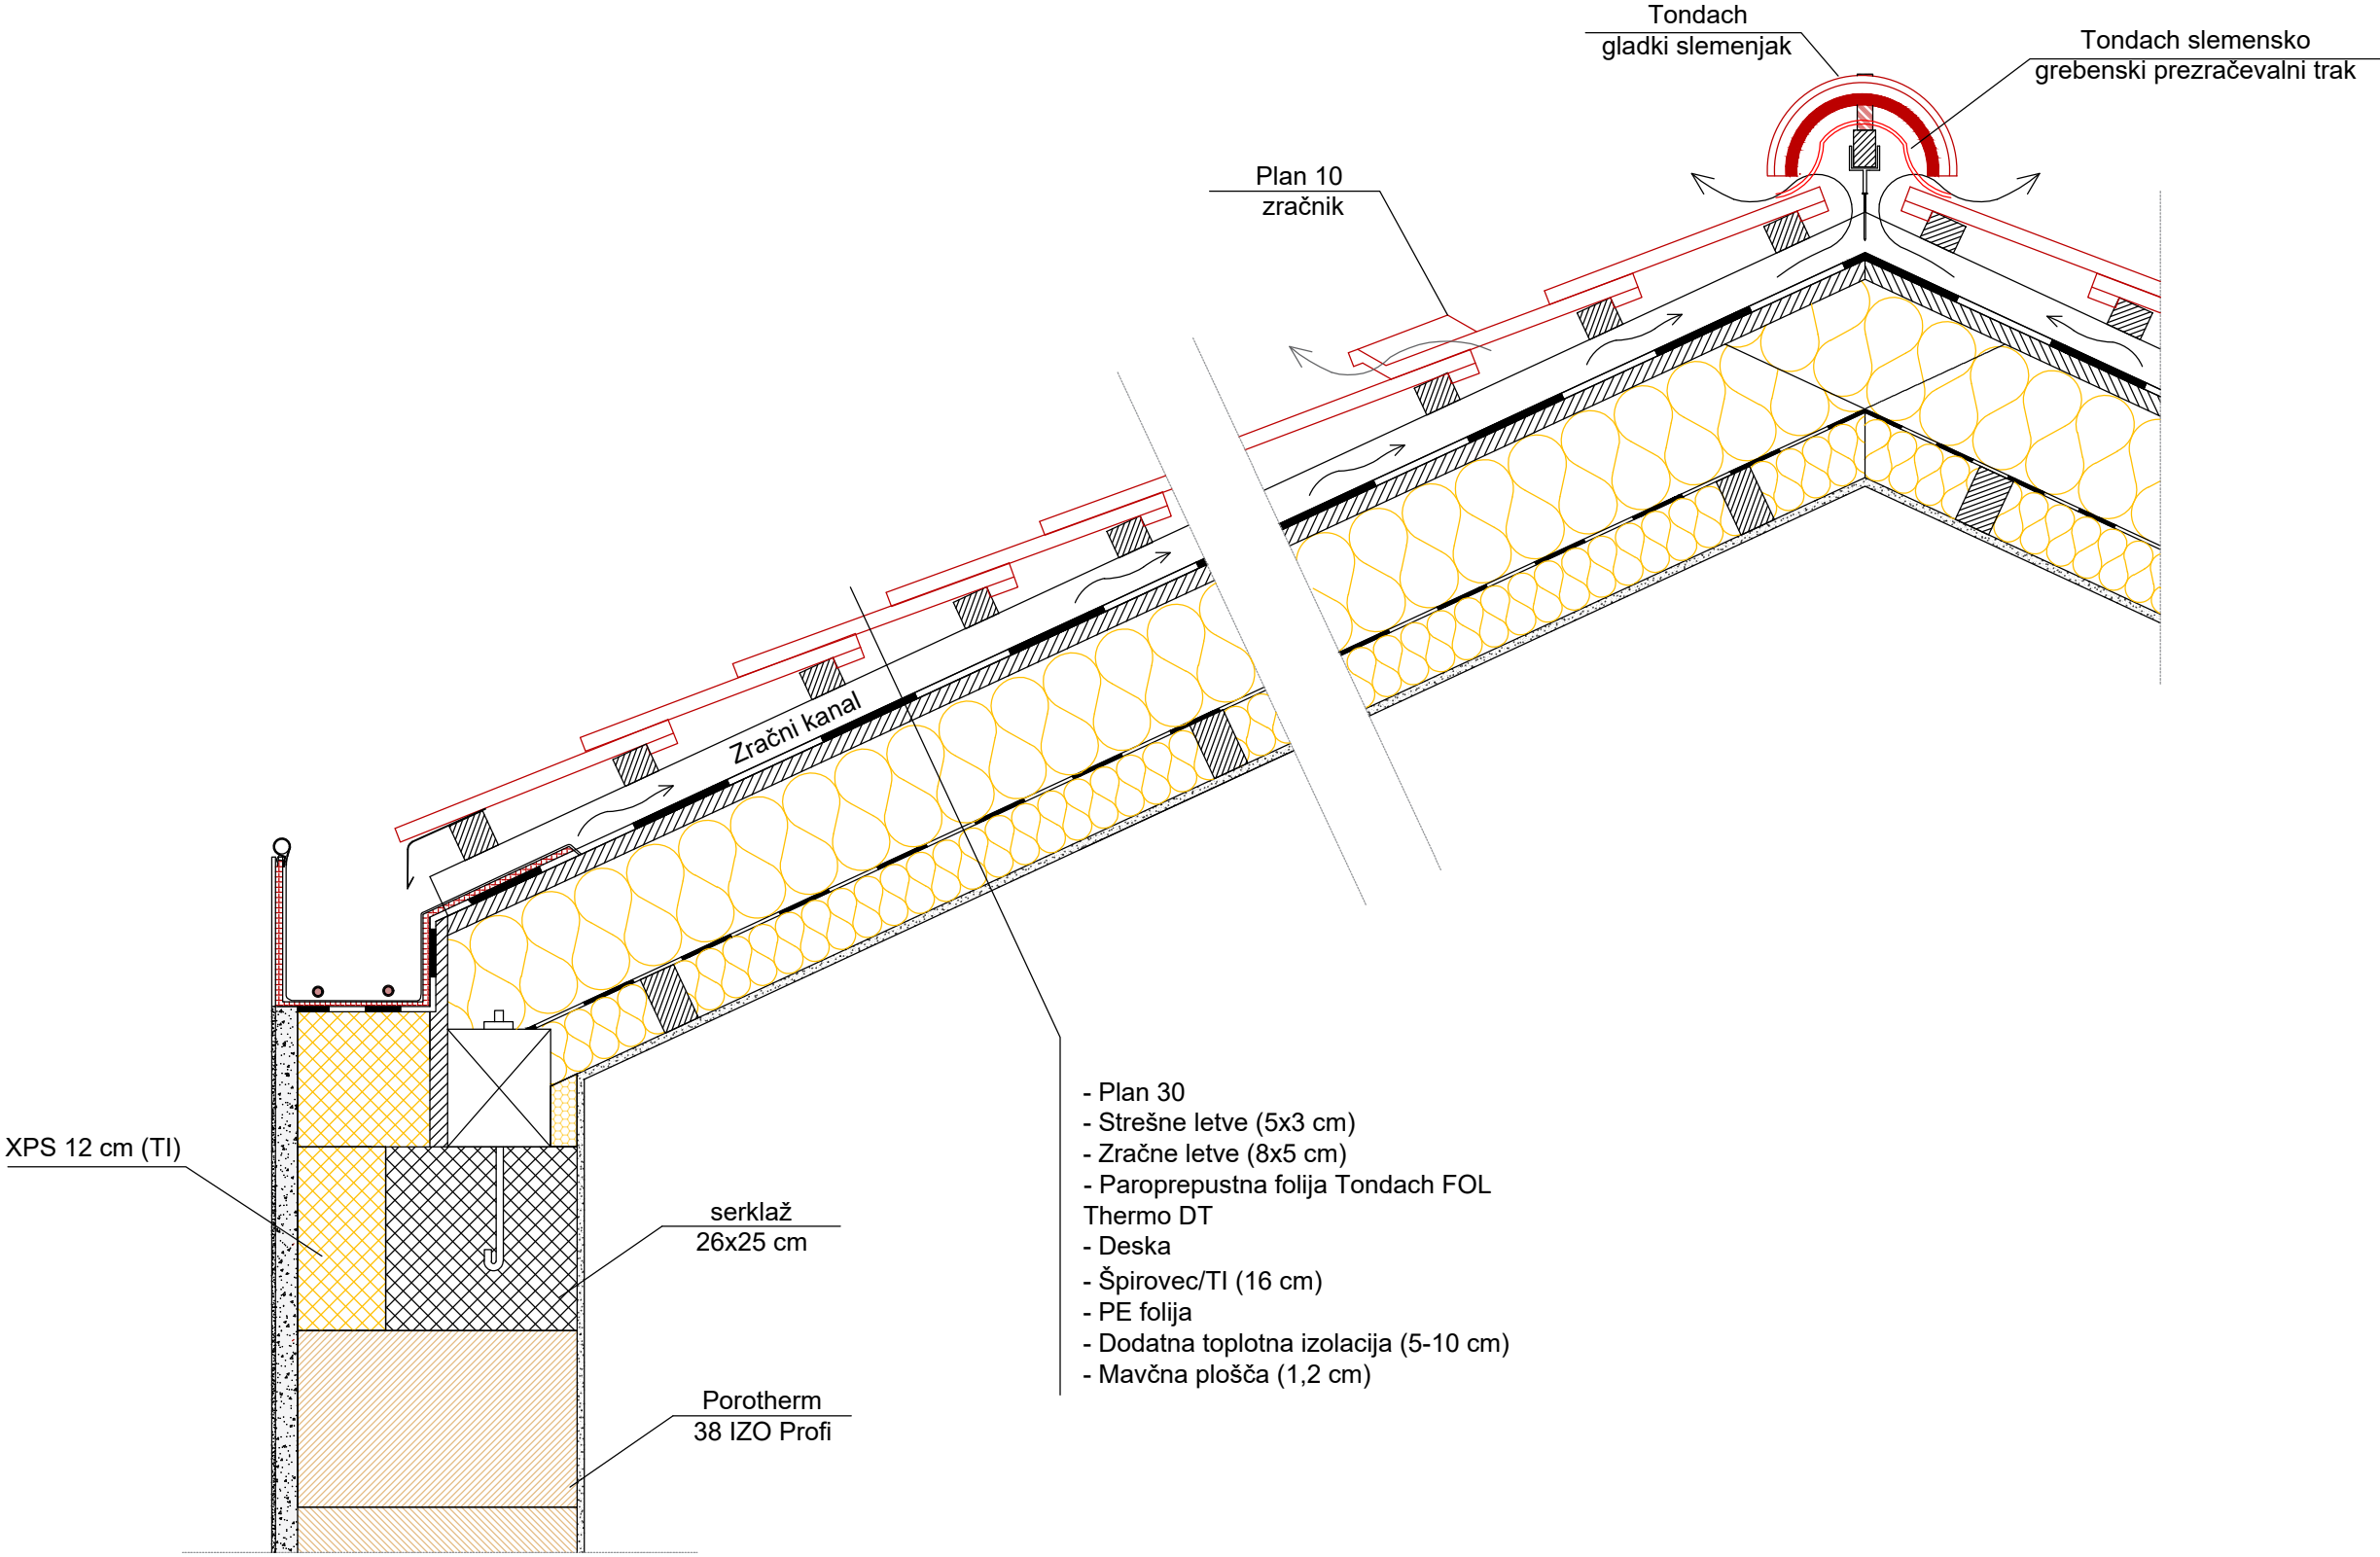


Detajl Porotherm 38 IZO Profi

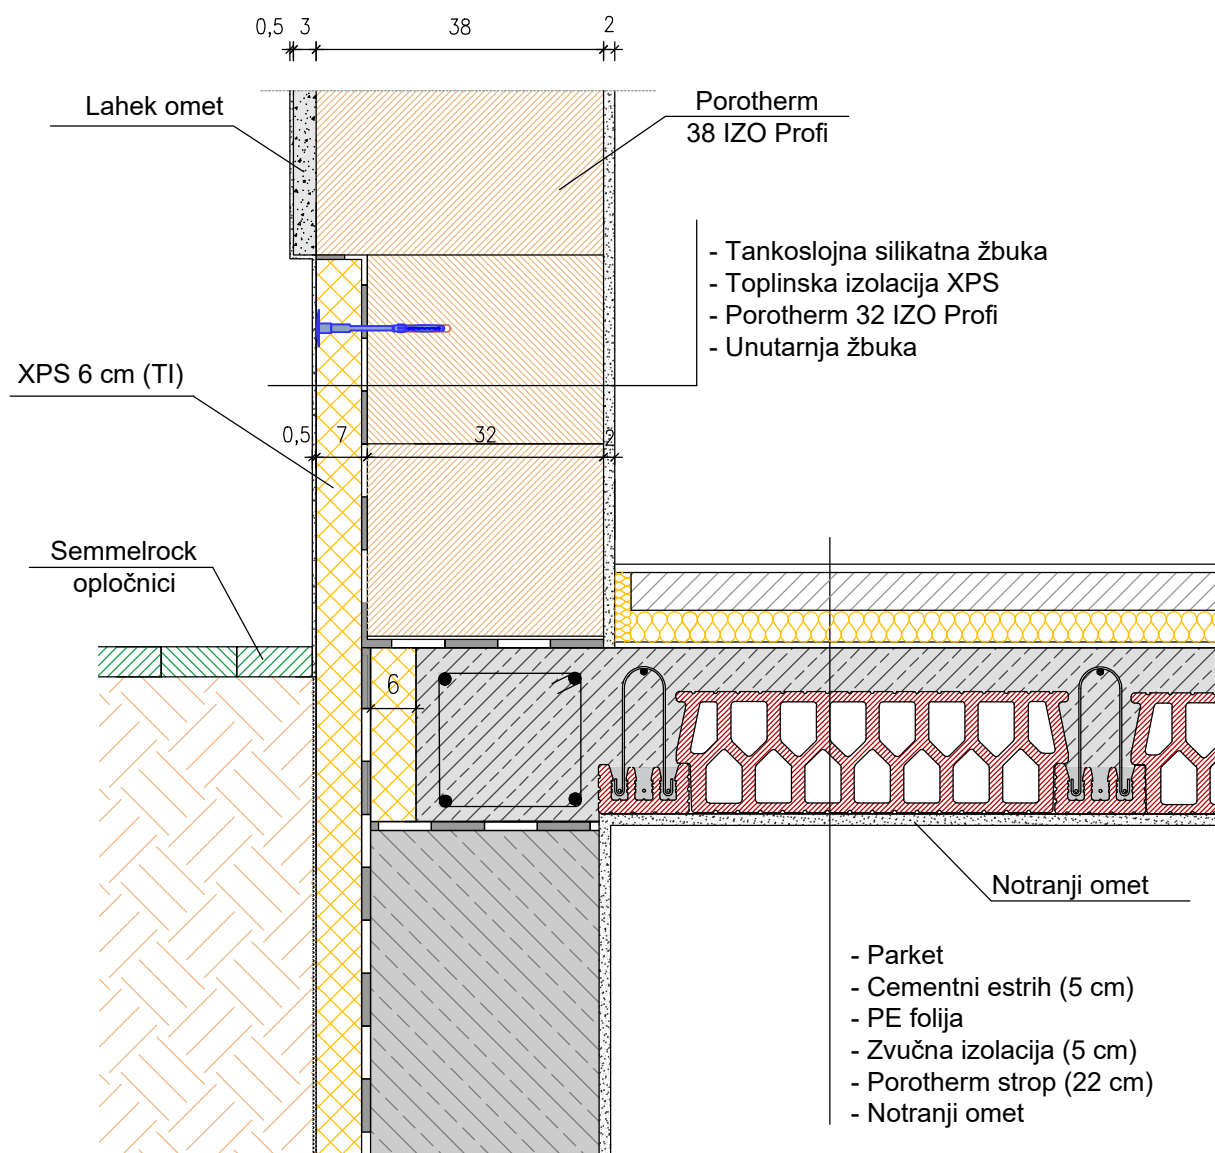

Detajl povezave zunanje nosilne stene
Porotherm 38 IZO Profi s kletno stropno ploščo

M 1:10 (DIN A4)


Detajl **Porotherm 38 IZO Profi**

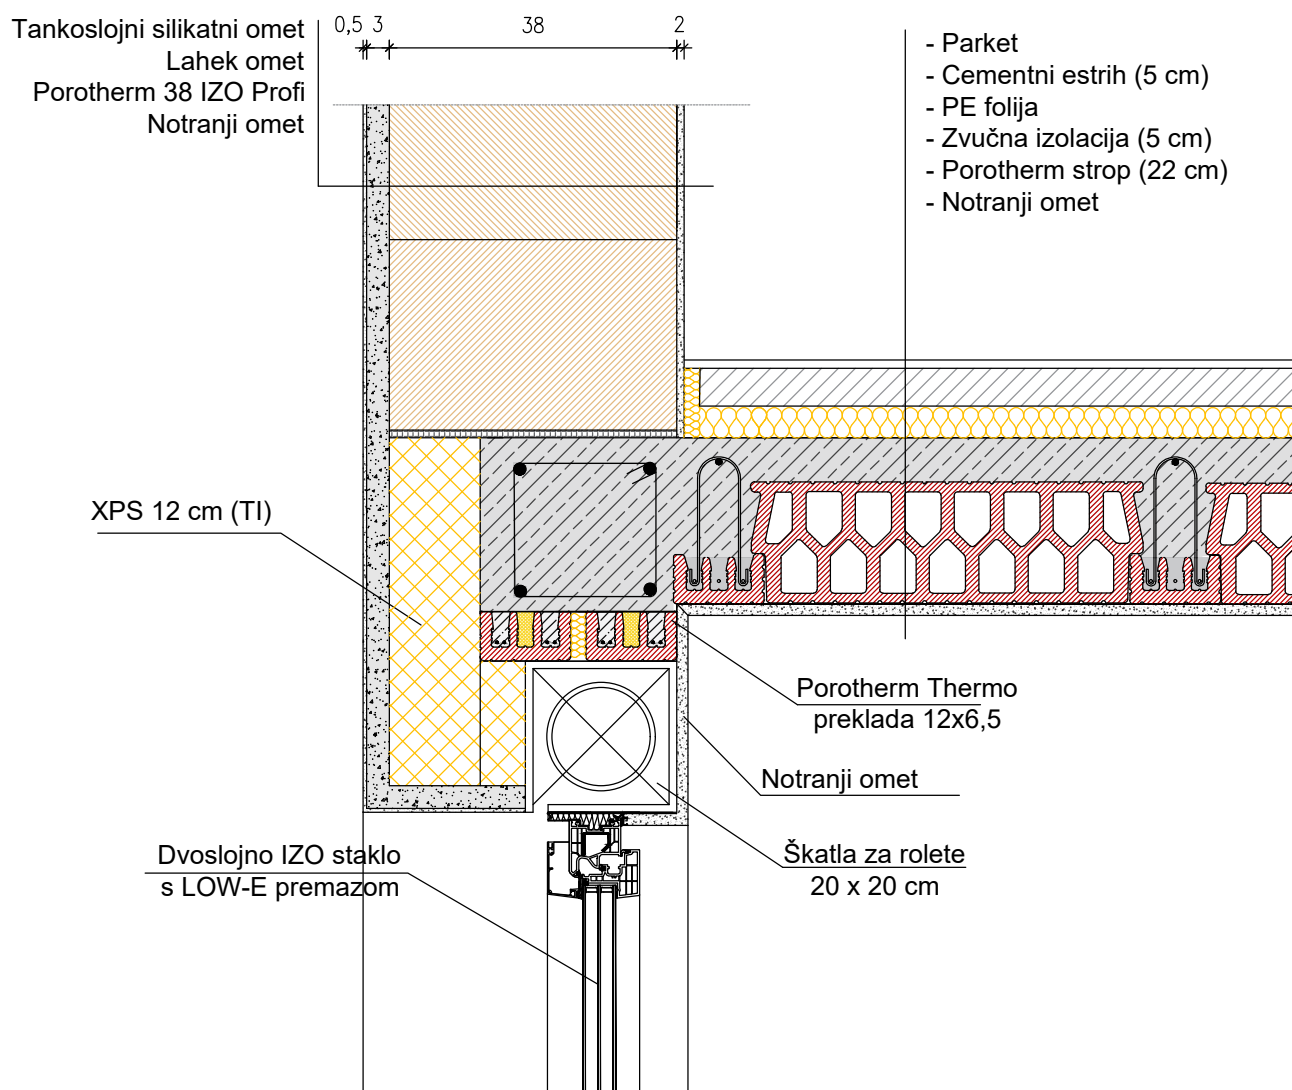

Reševanje toplotnega mostu na stičišču
 preklade in Porotherm stropa v steni Porotherm
 38 IZO Profi

M 1:10 (DIN A4)


Detajl **Porotherm 38 IZO Profi**

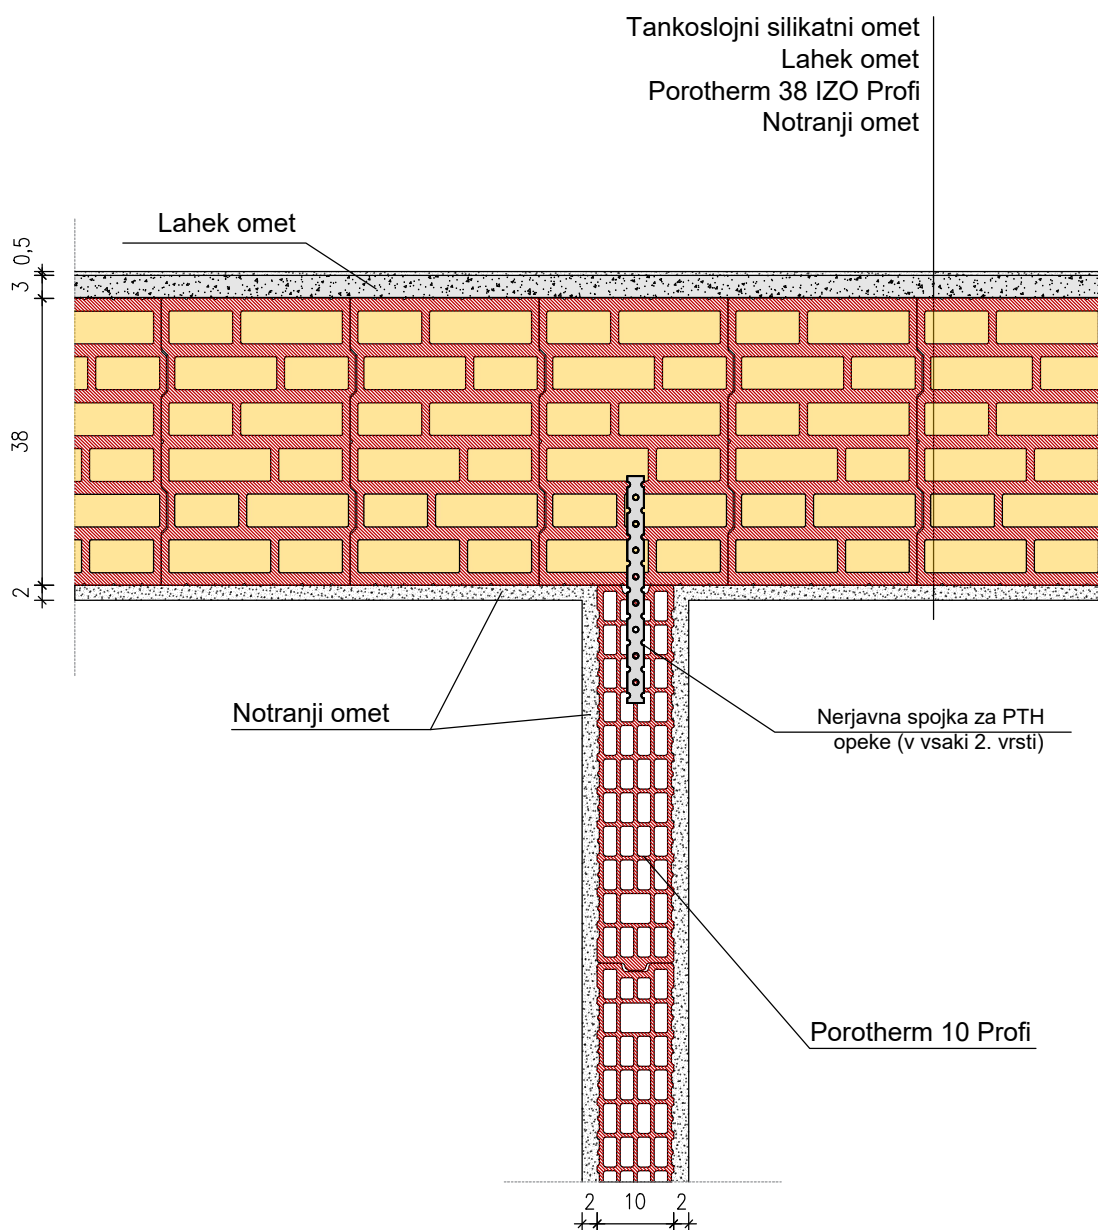

Detajl priključka zunanje nosilne stene 38 IZO Profi s predelno steno 10 Profi

M 1:10 (DIN A4)

Detajl Porotherm 38 IZO Profi

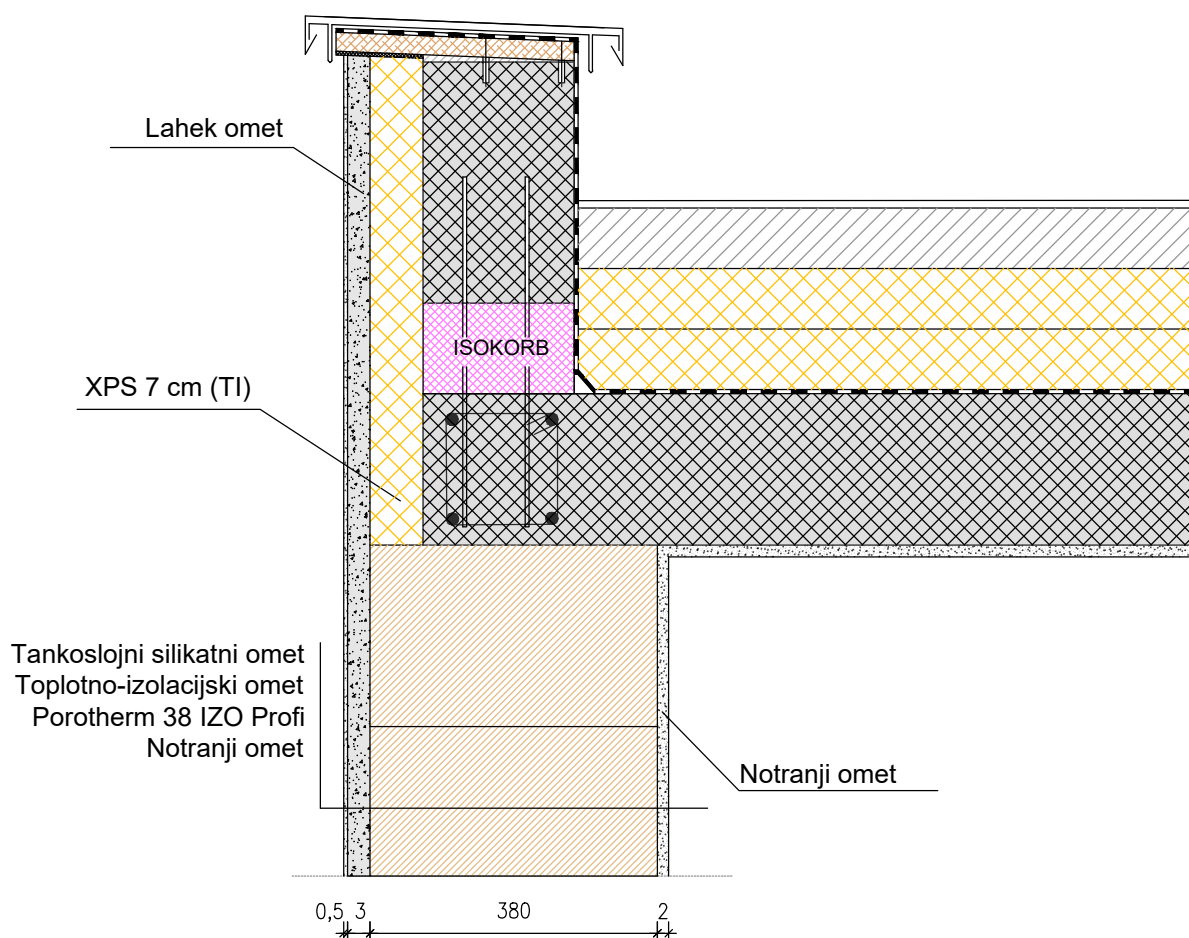


Detajl povezave podstrešja in stene Porotherm
38 IZO Profi

M 1:10 (DIN A4)


Detajl Porotherm 38 IZO Profi




1. vrsta

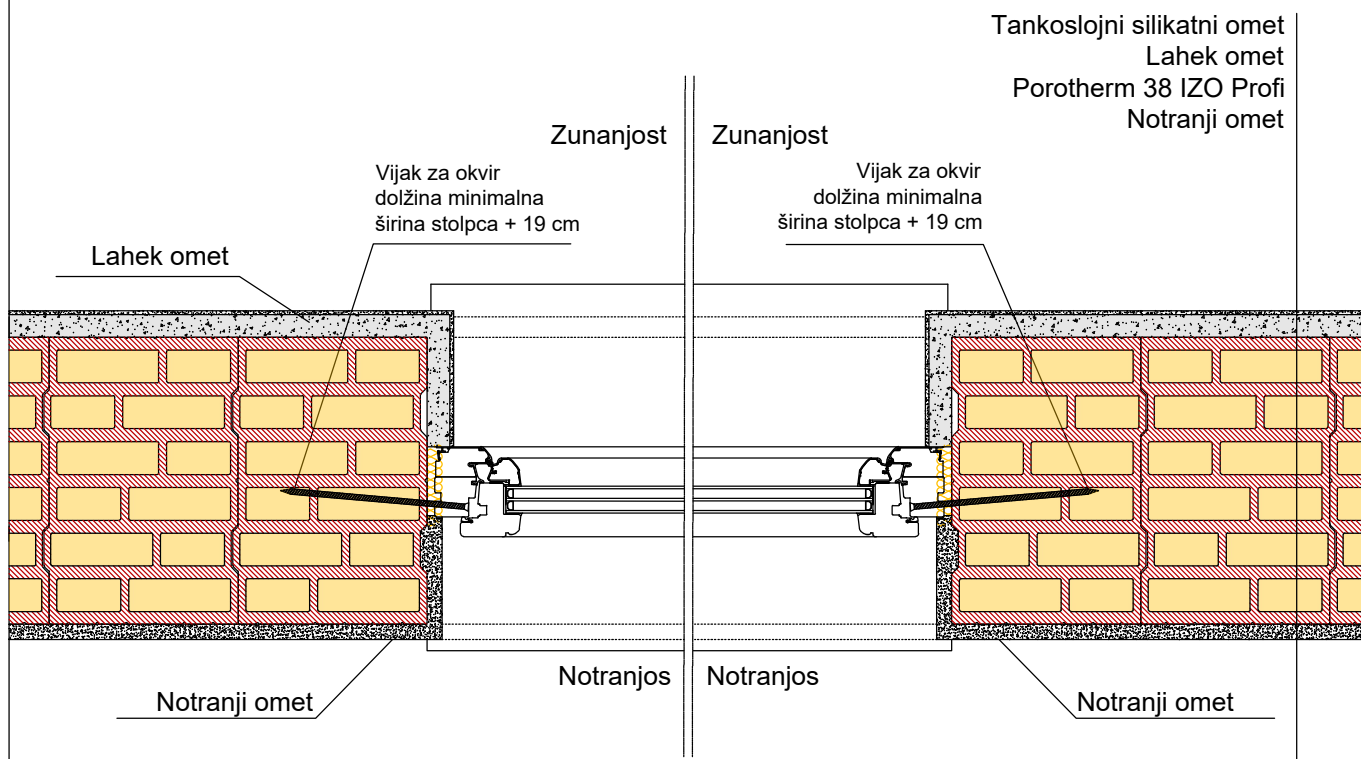


2. vrsta

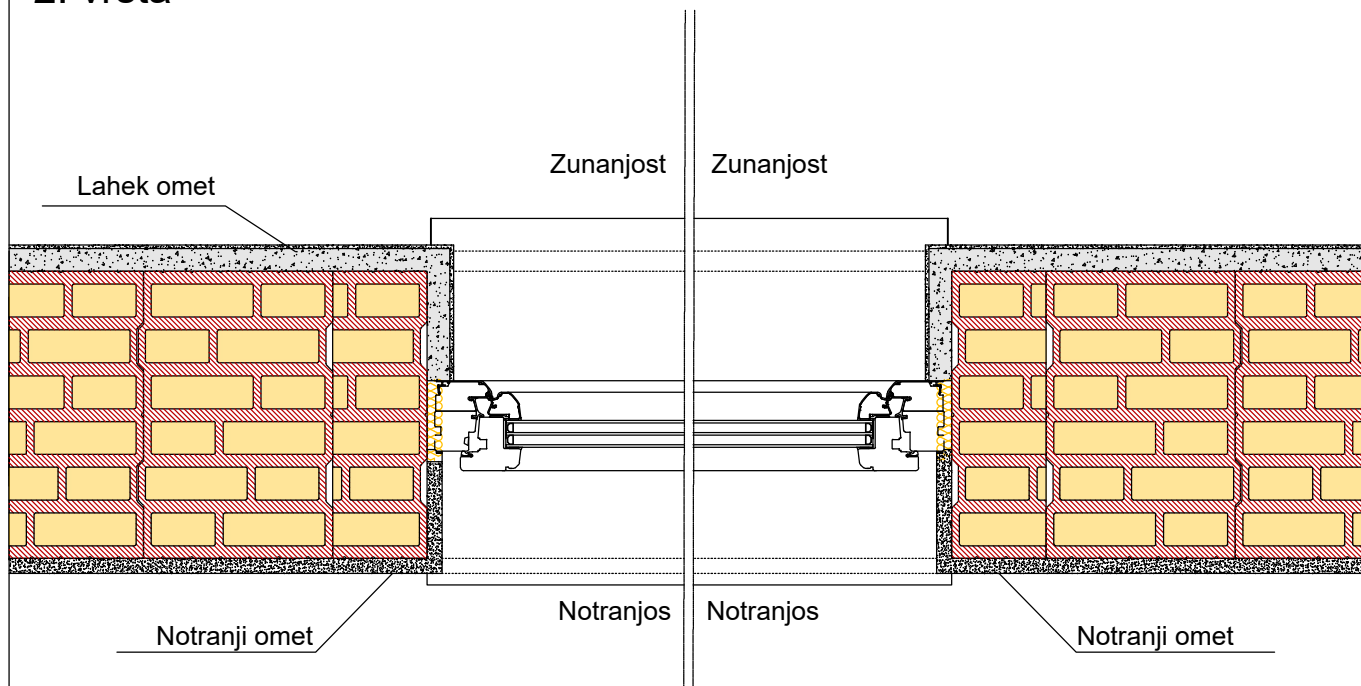


1. vrsta

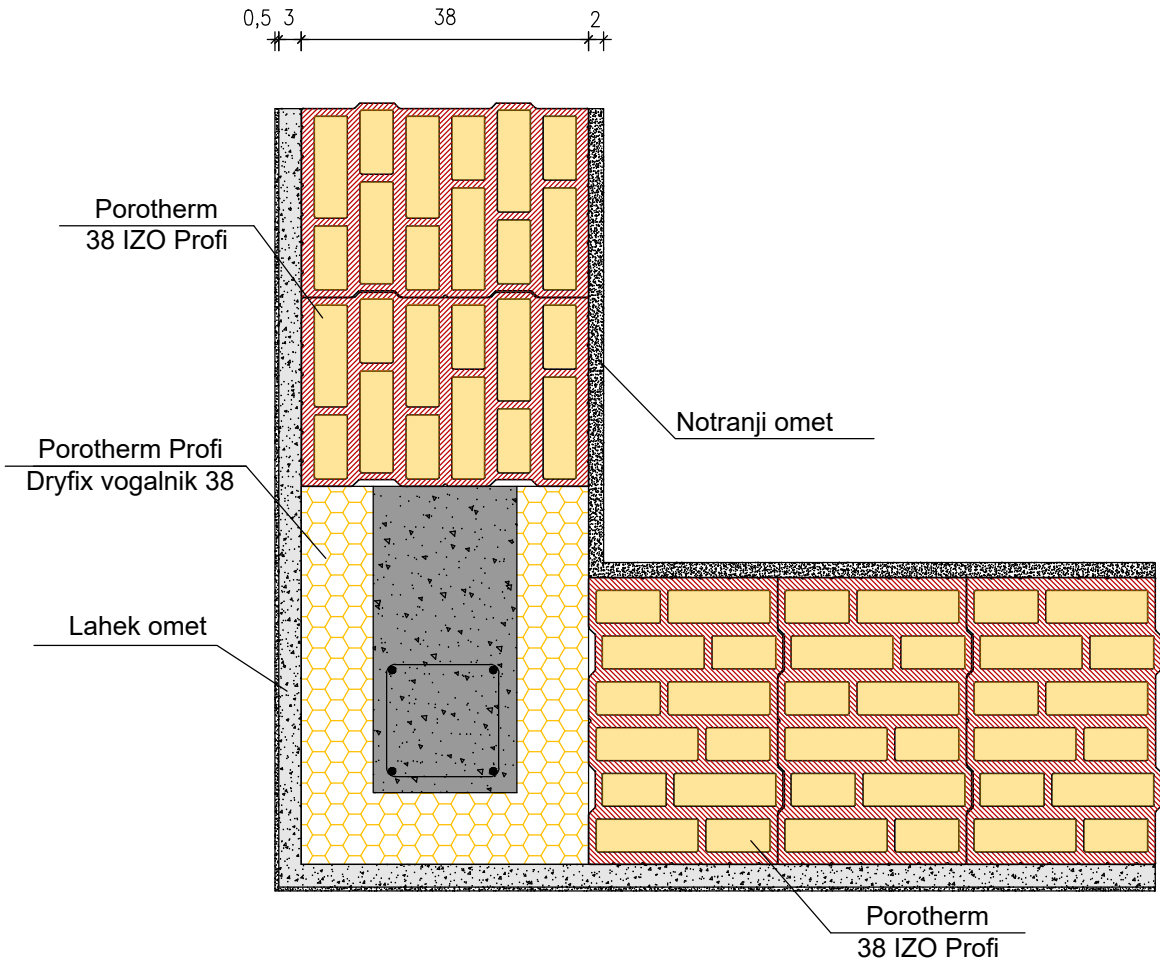

2. vrsta

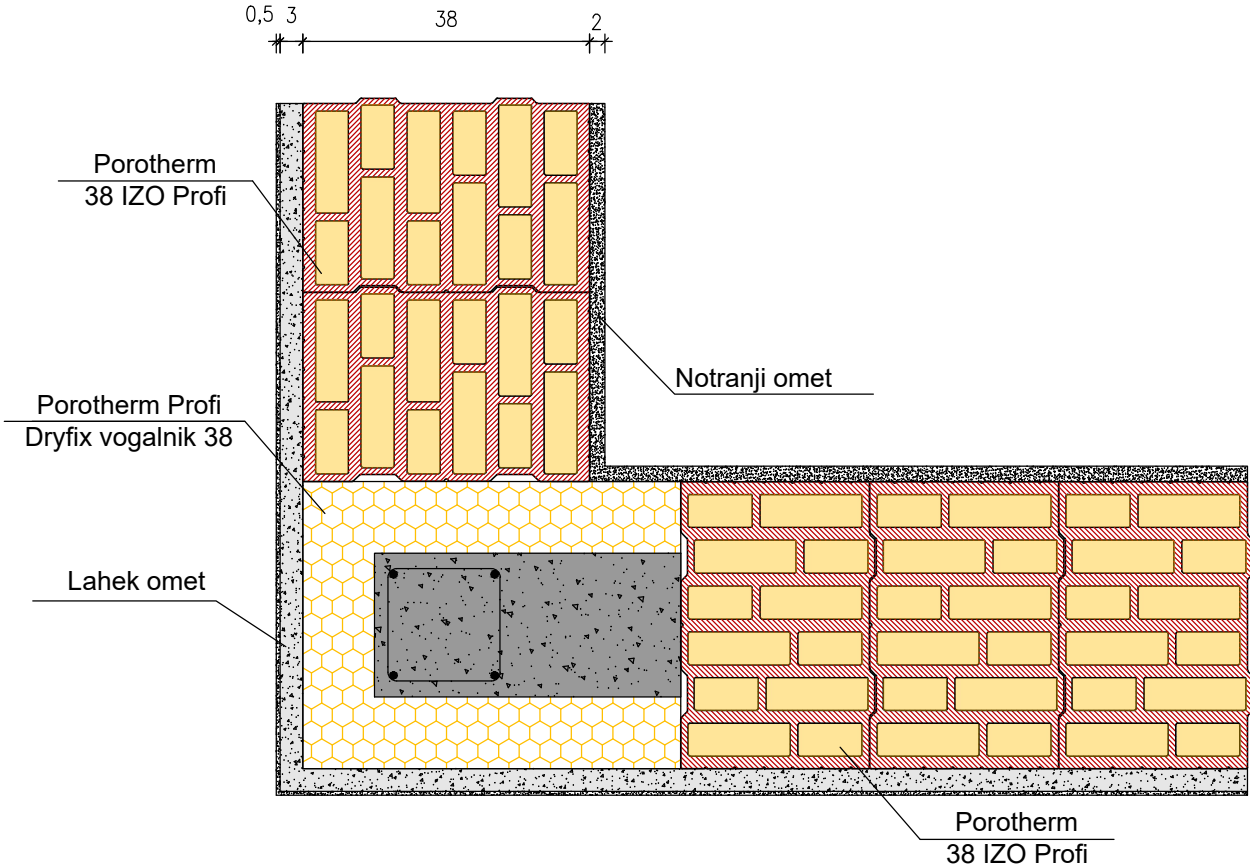


Detajl
Porotherm 38 IZO Profi

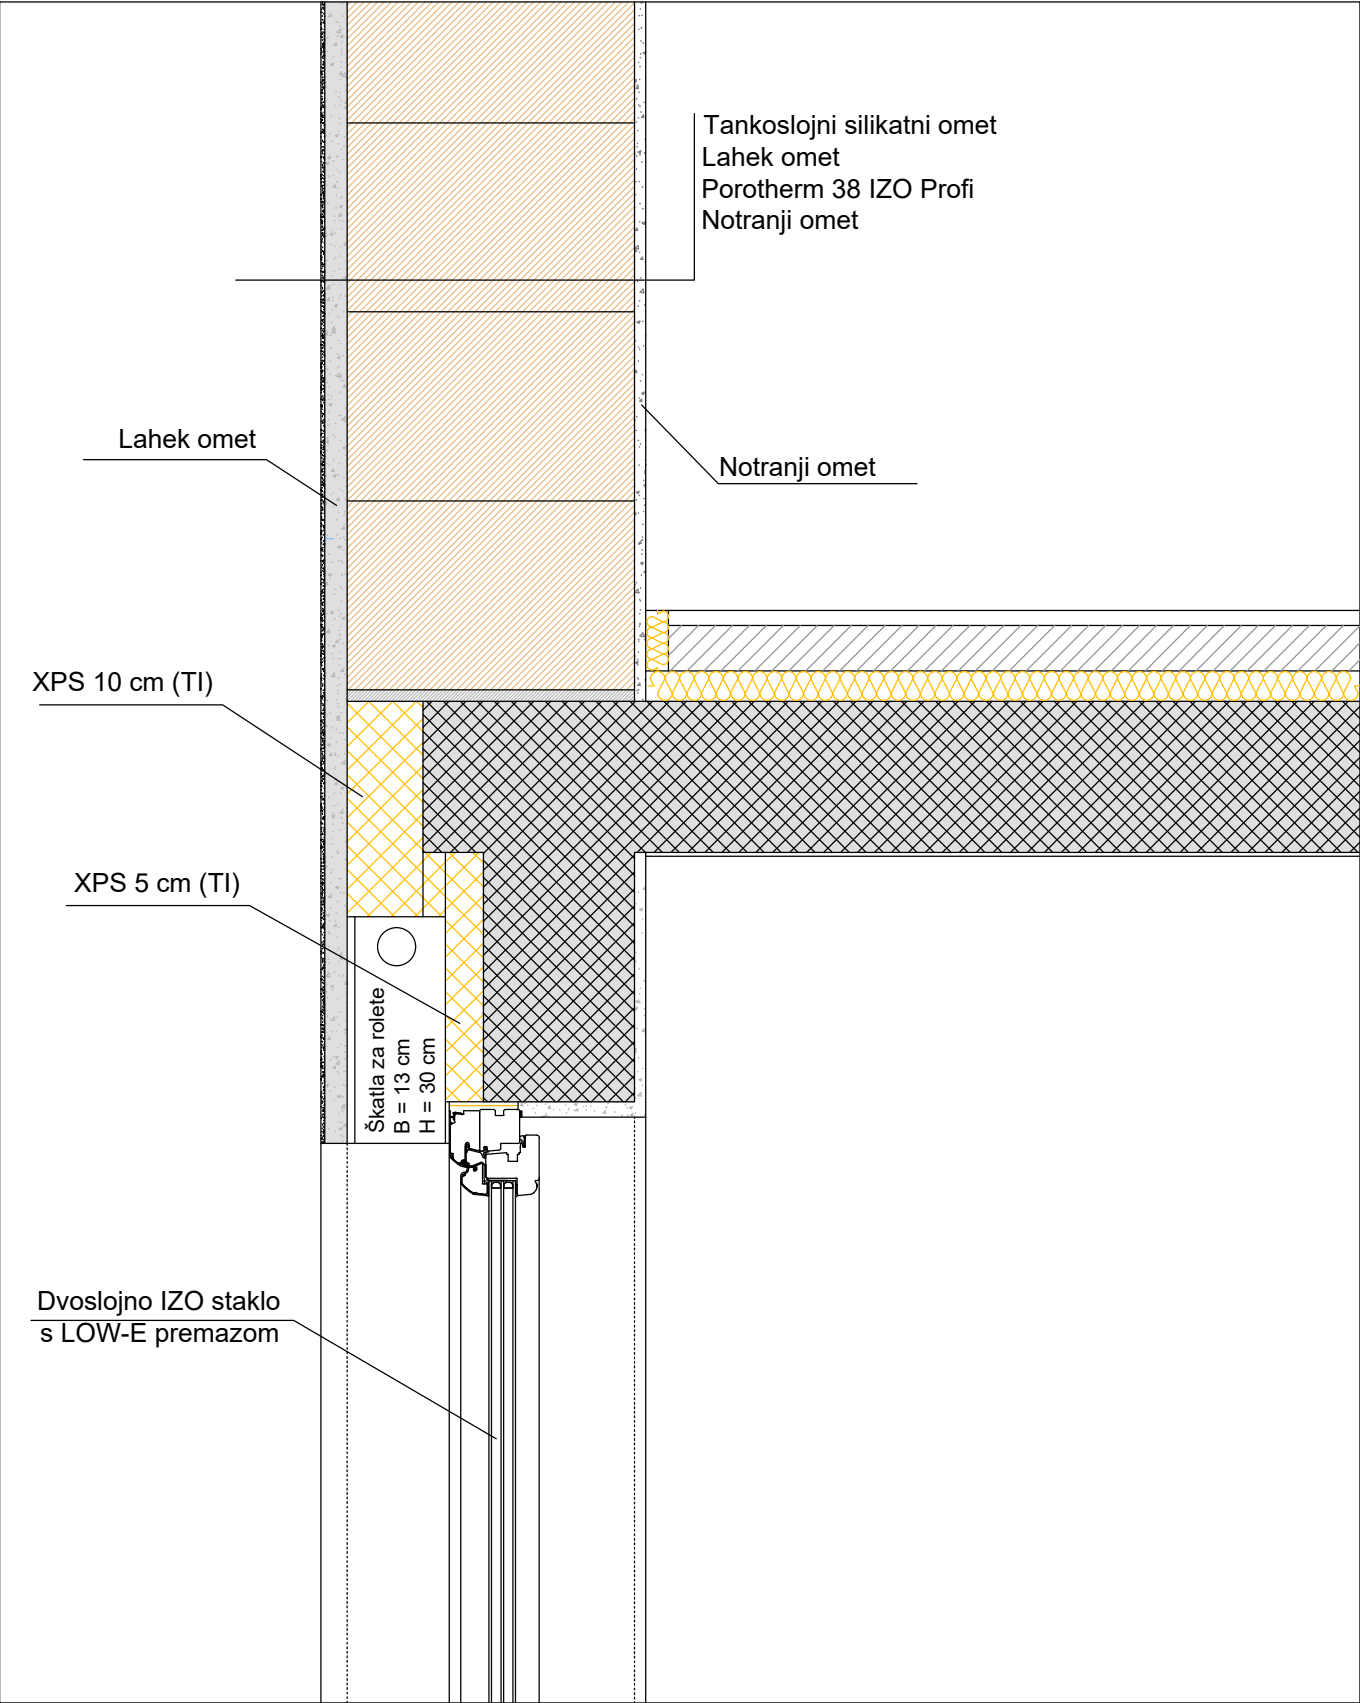

Reševanje toplotnega mostu na stičišču
preklade in AB stropa v steni Porotherm 38 IZO
Profi

M 1:10 (DIN A4)

Detajl Porotherm 38 IZO Profi

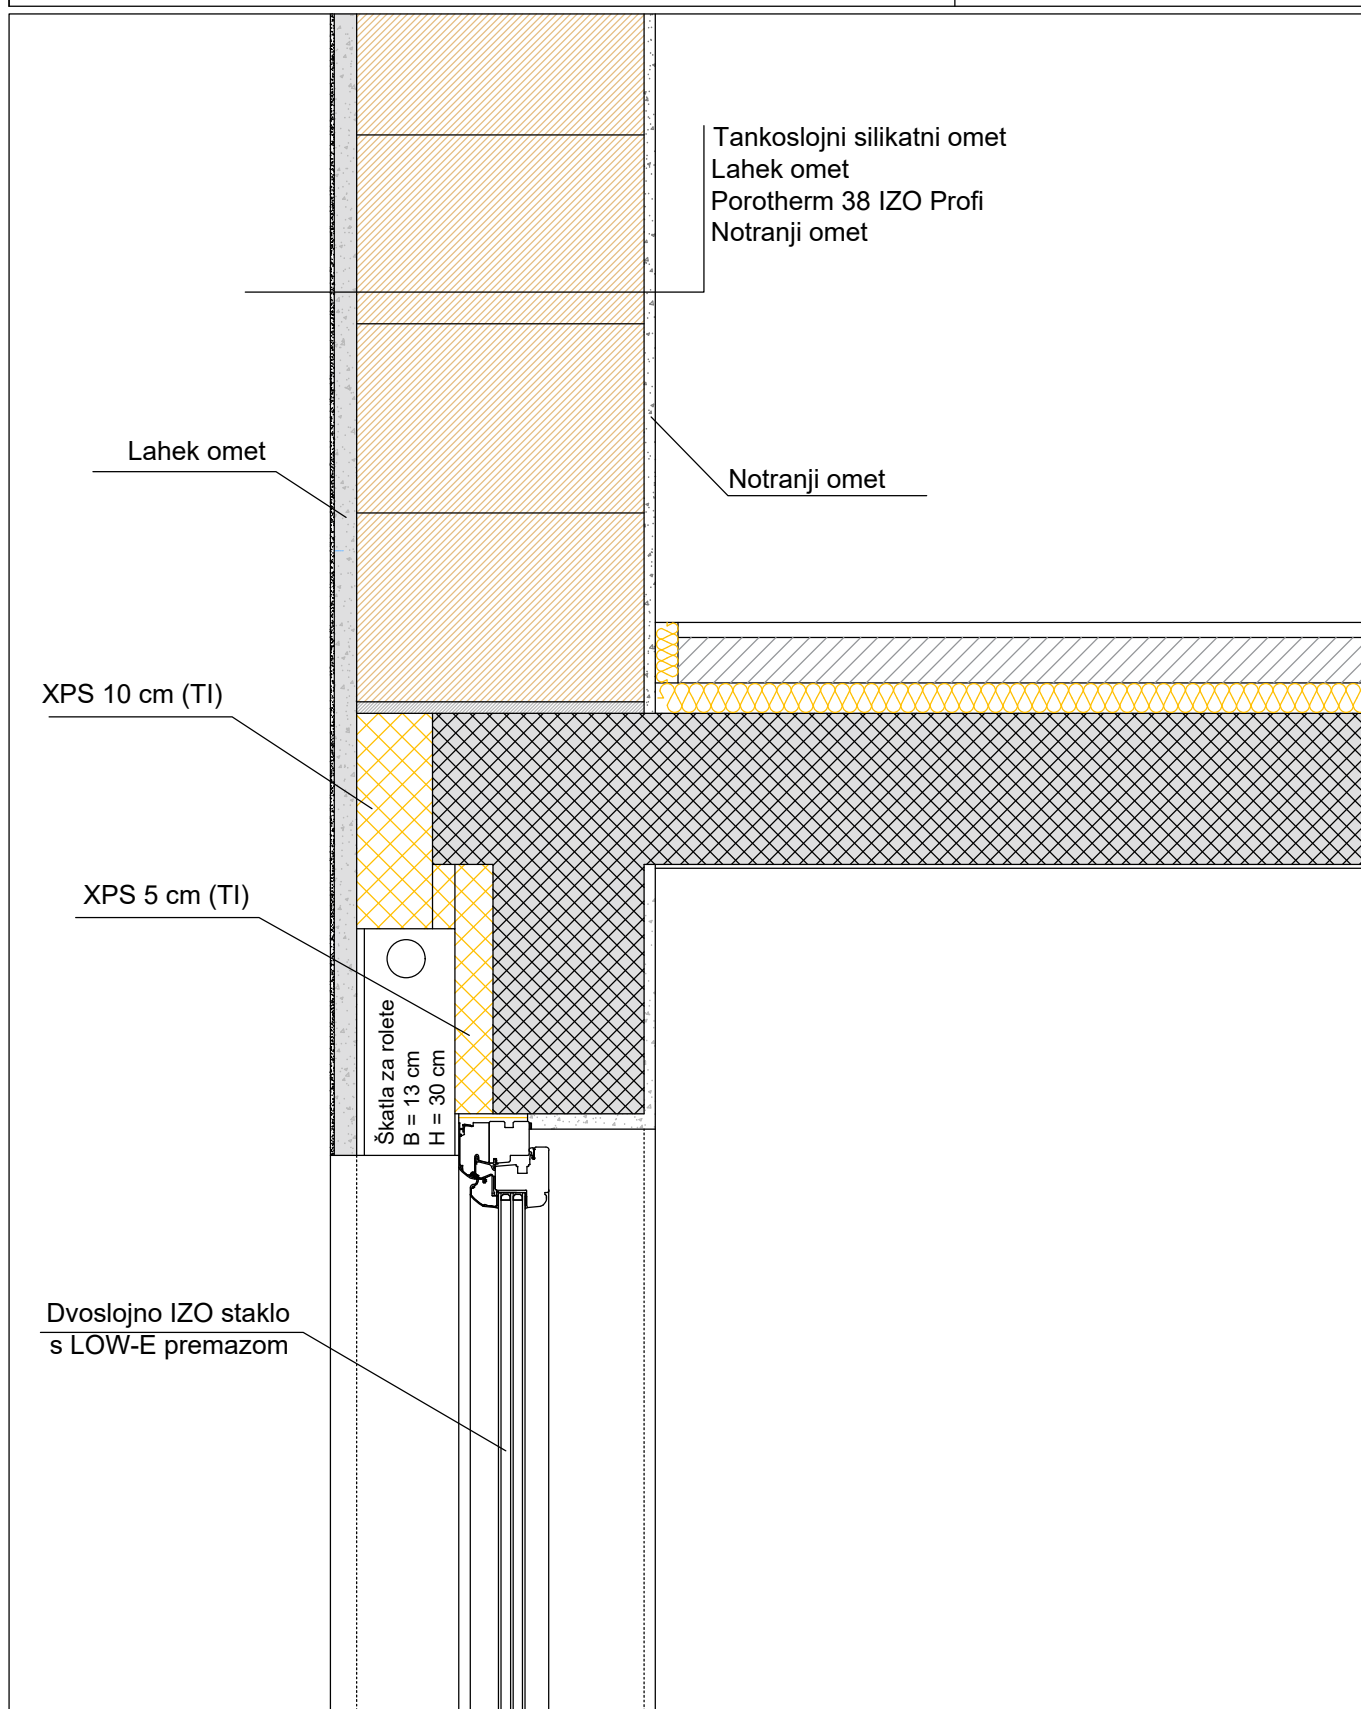


Reševanje toplotnega mostu na stičišču
preklade in AB stropa v steni Porotherm 38 IZO
Profi

M 1:10 (DIN A4)

Detajl Porotherm 38 IZO Profi



Wienerberger

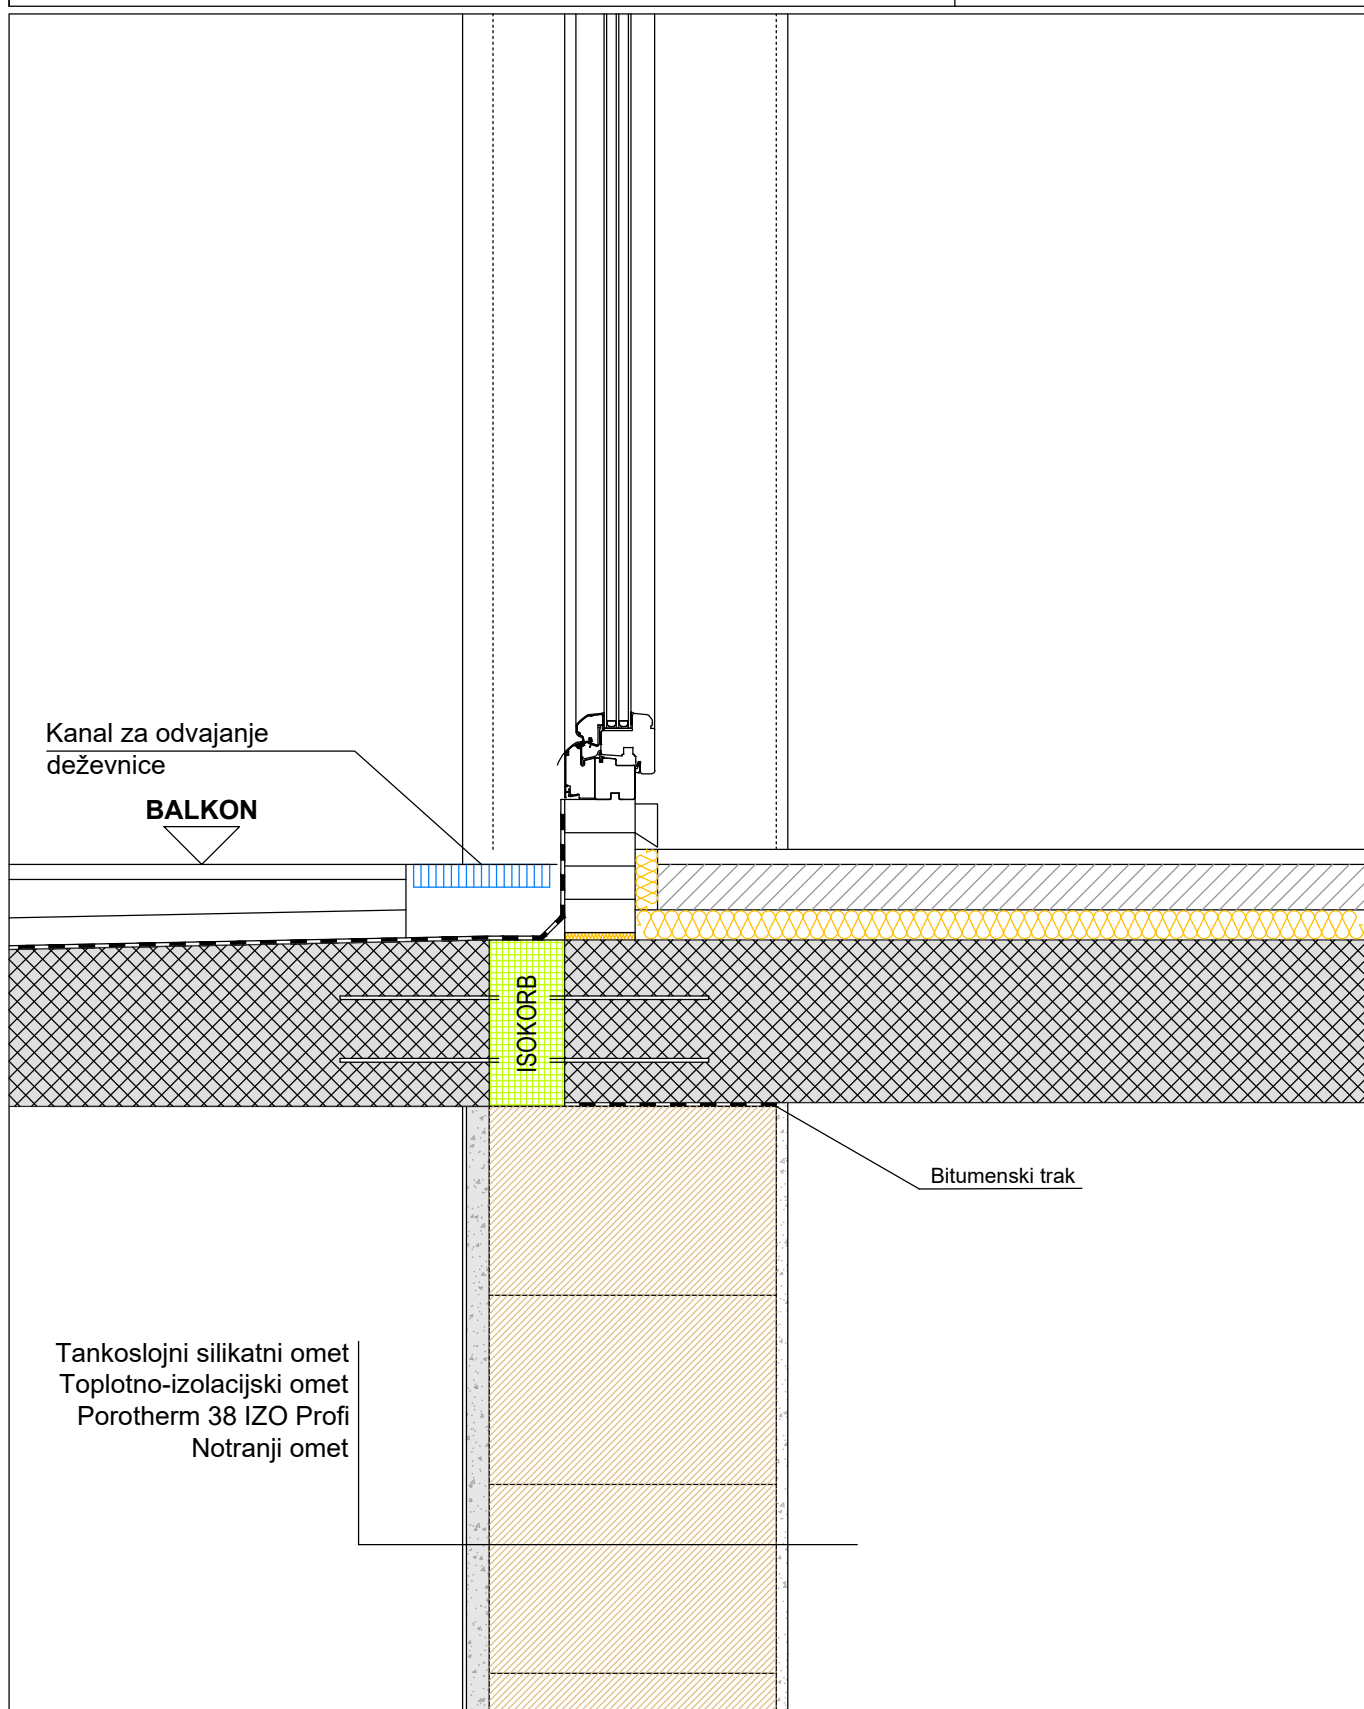

Detajl spoja med balkonom in
stropno ploščo


M 1:10 (DIN A4)

Detajl Porotherm 38 IZO Profi

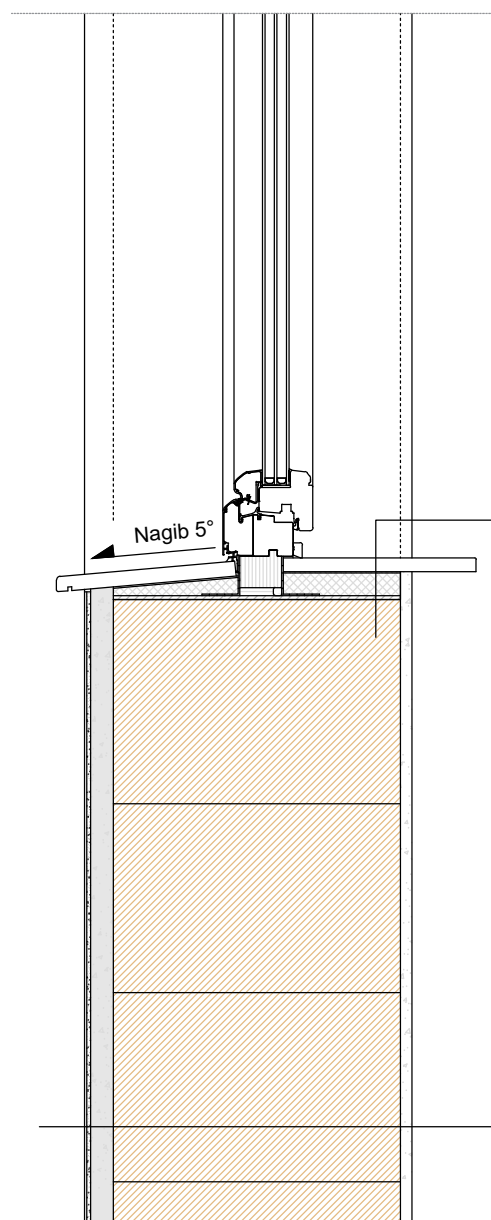

Notranja okenska polica
Toplotna izolacija 3 cm
Izravnavanje z malto

Pritrditev spodnjega okna Izvedba z V-perforiranim profilom

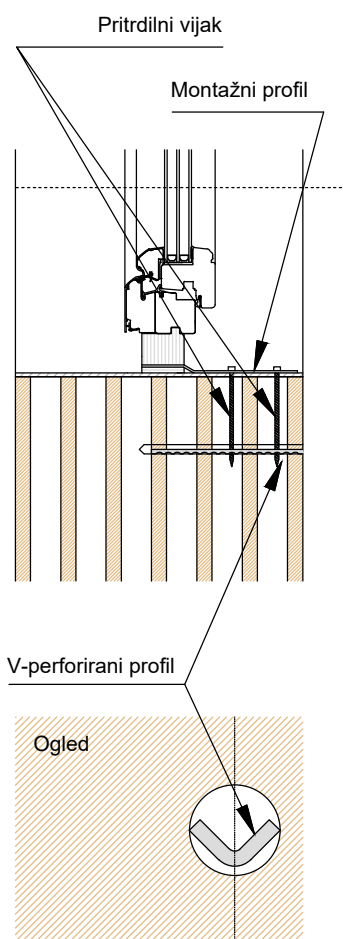

Tankoslojni silikatni omet
Lahek omet
Porotherm 38 IZO Profi
Notranji omet

Detajl parapeta

M 1:10 (DIN A4)

