


# Detajl Porotherm 44 IZO Profi

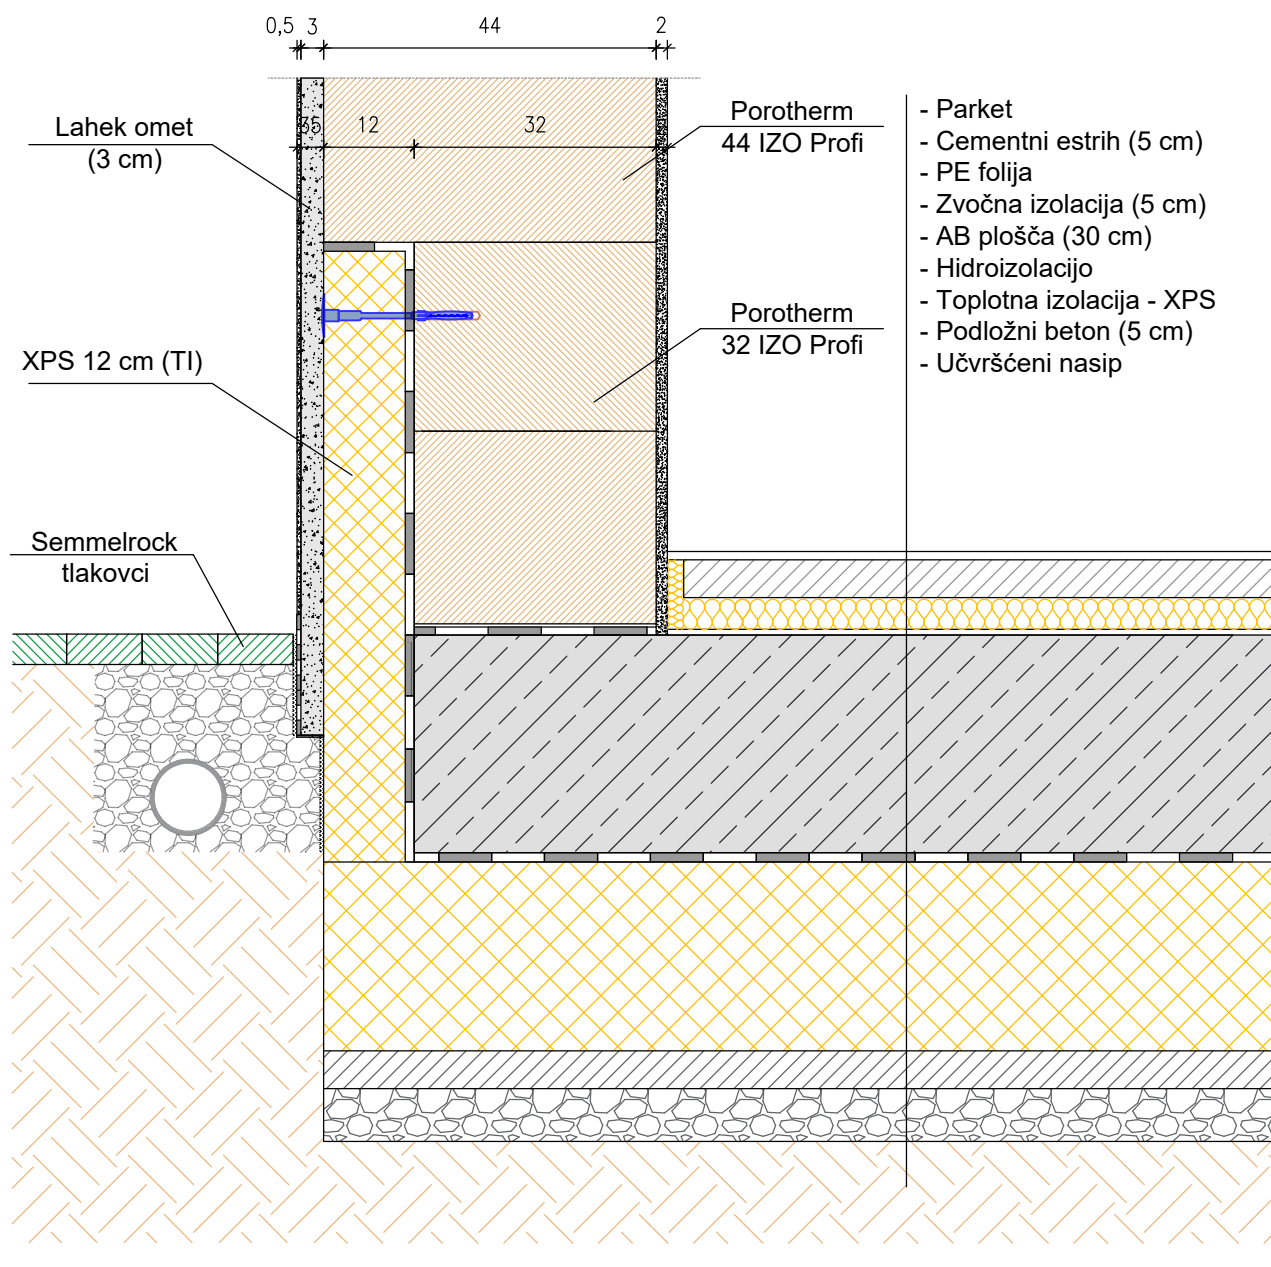


Detajl spoja zunanje stene Porotherm 44 IZO Profi z temeljno ploščo

M 1:10 (DIN A4)




# Detajl **Porotherm 44 IZO Profi**

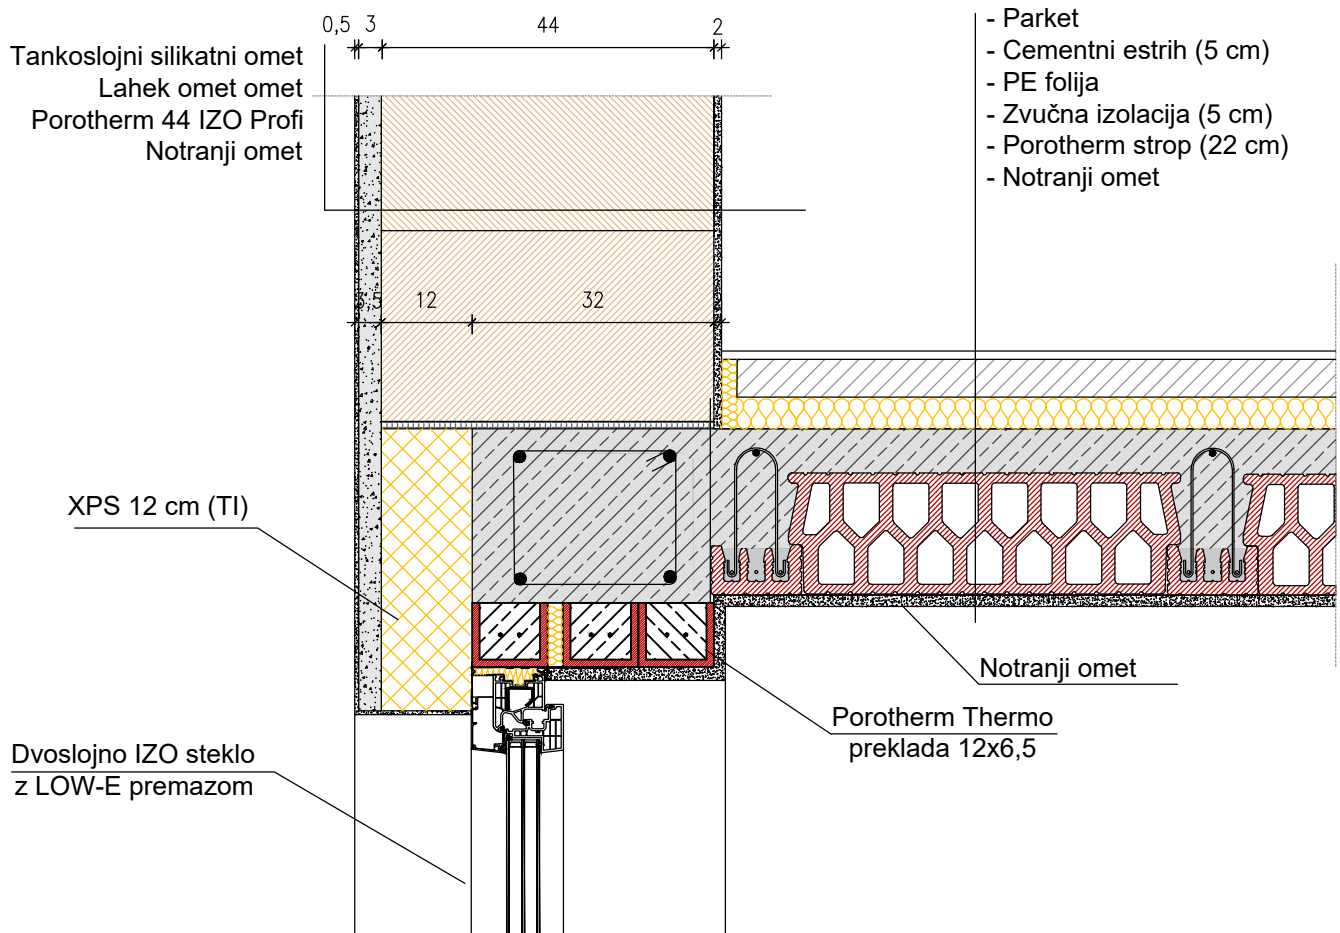

Reševanje toplotnega mostu na stičišču  
 preklade in Porotherm stropa v steni Porotherm  
 44 IZO Profi


M 1:10 (DIN A4)



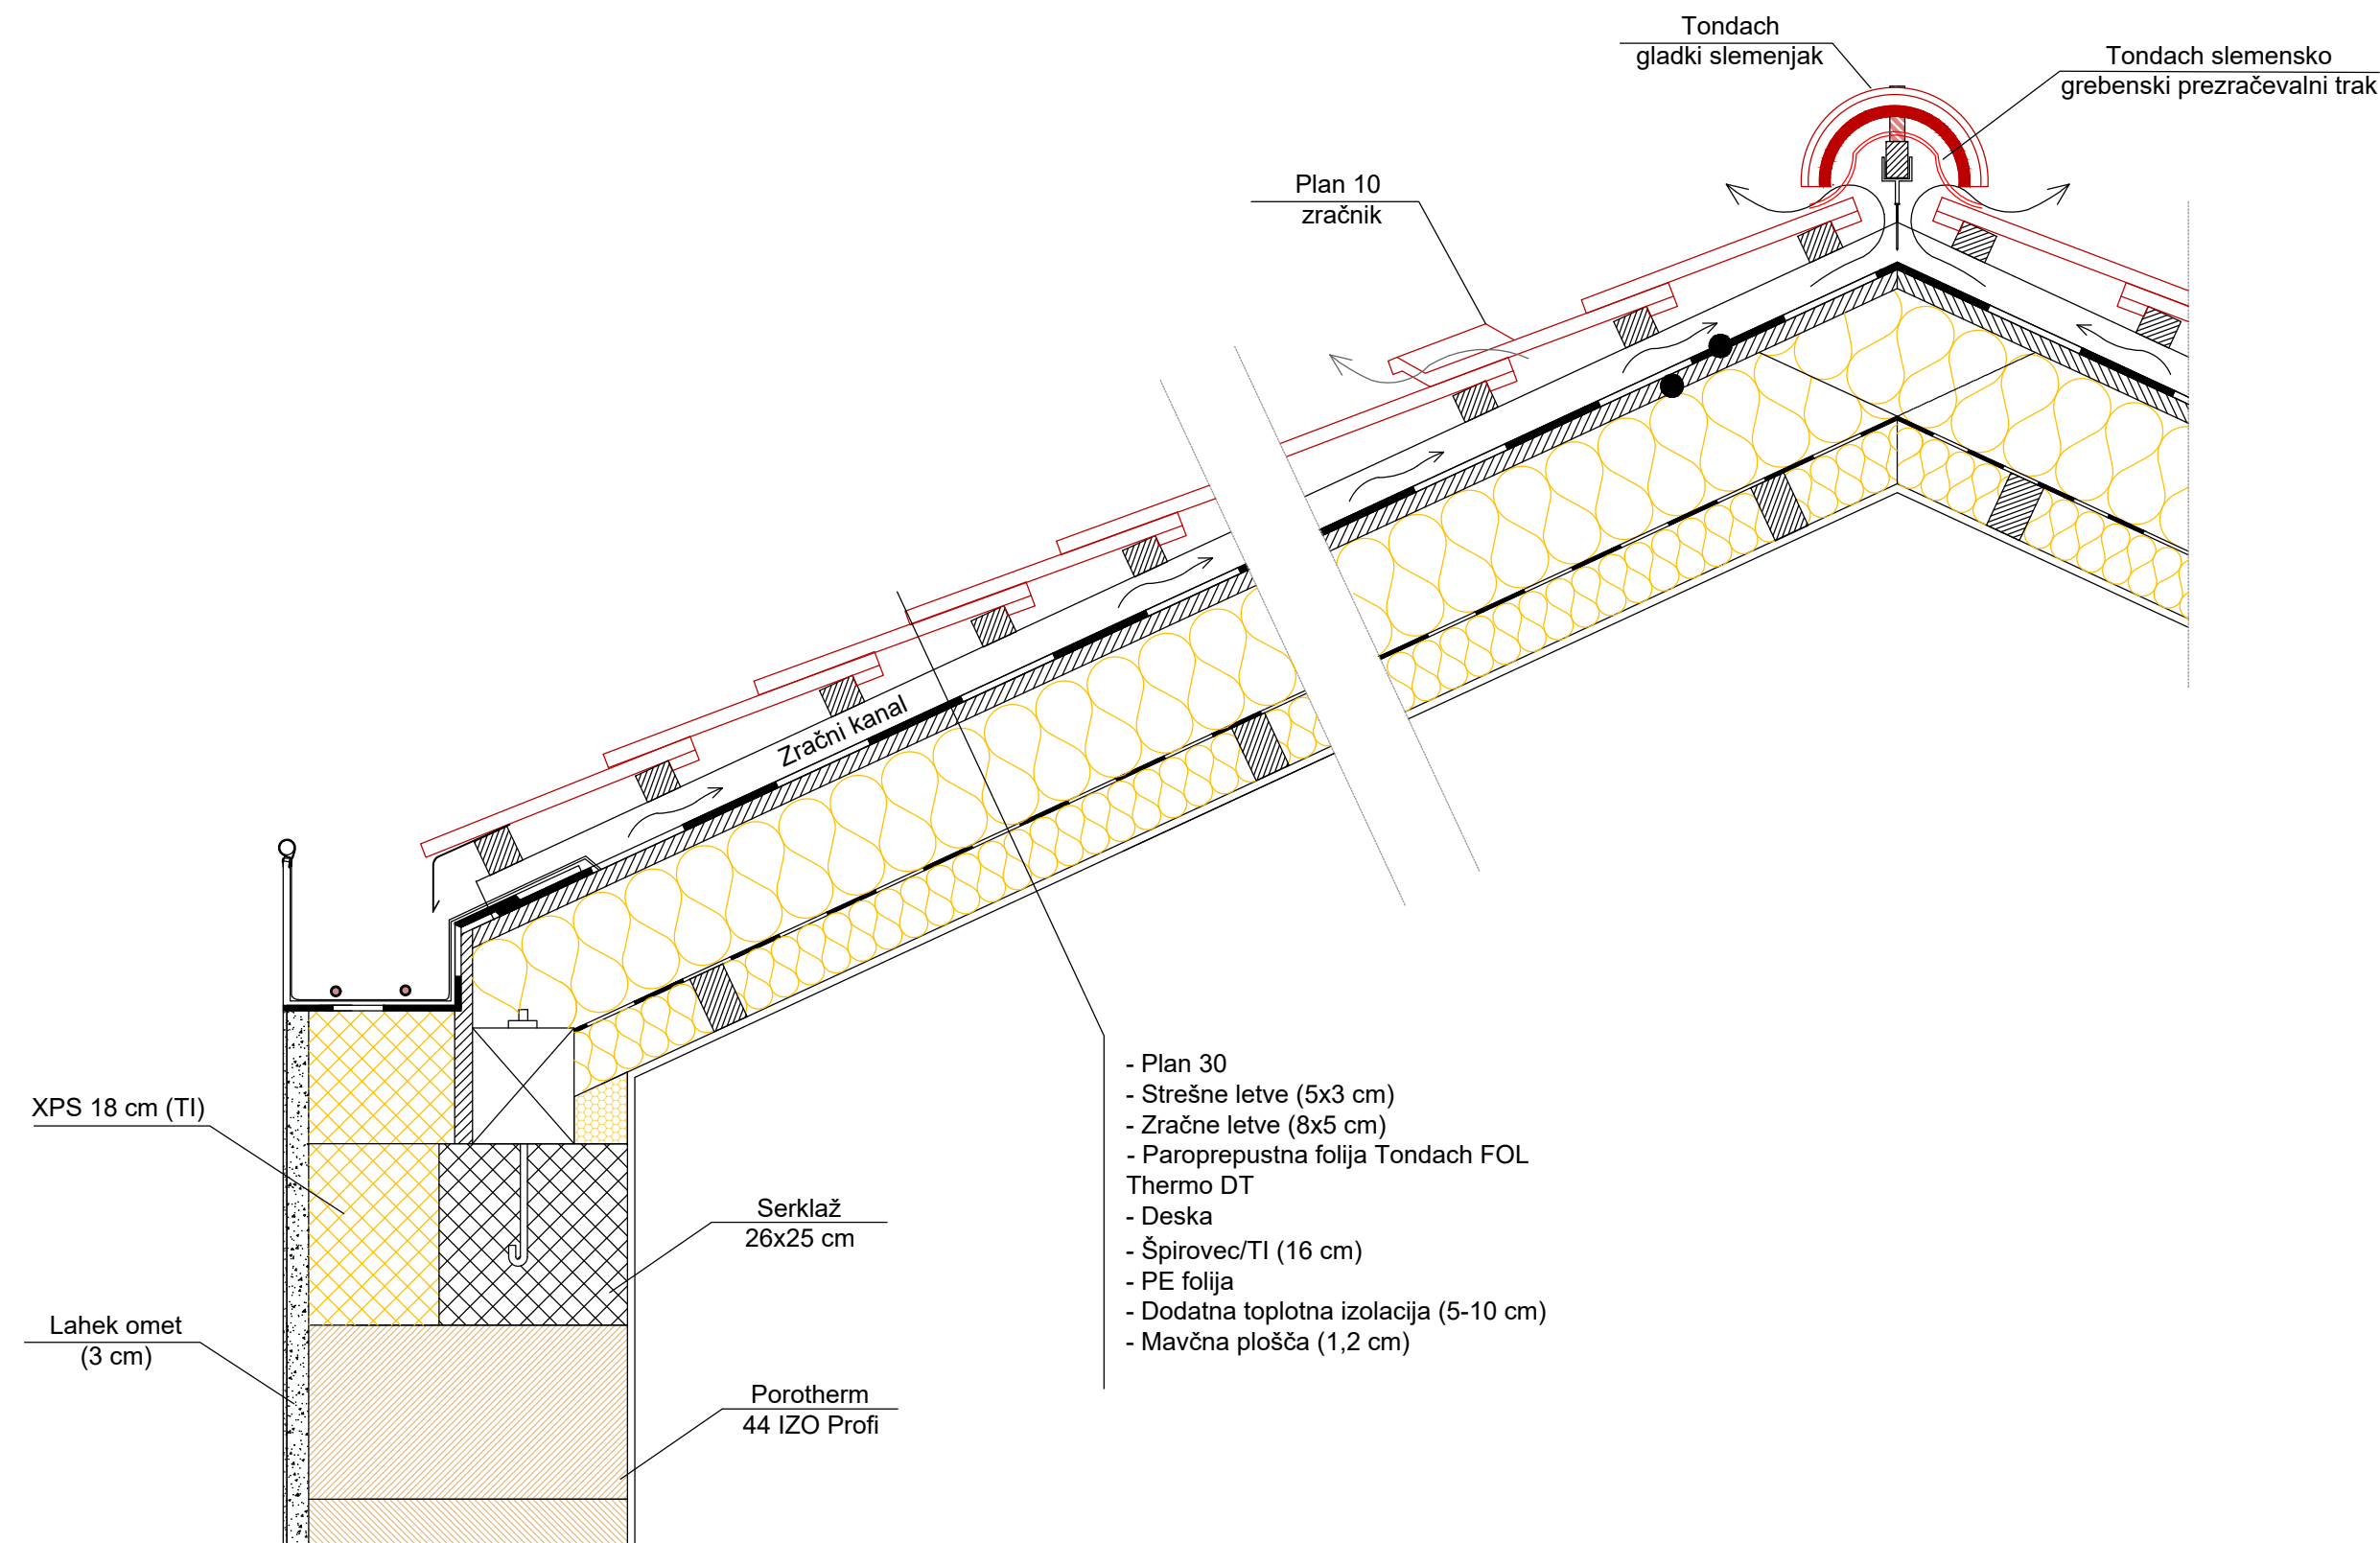



# Detajl Porotherm 44 IZO Profi

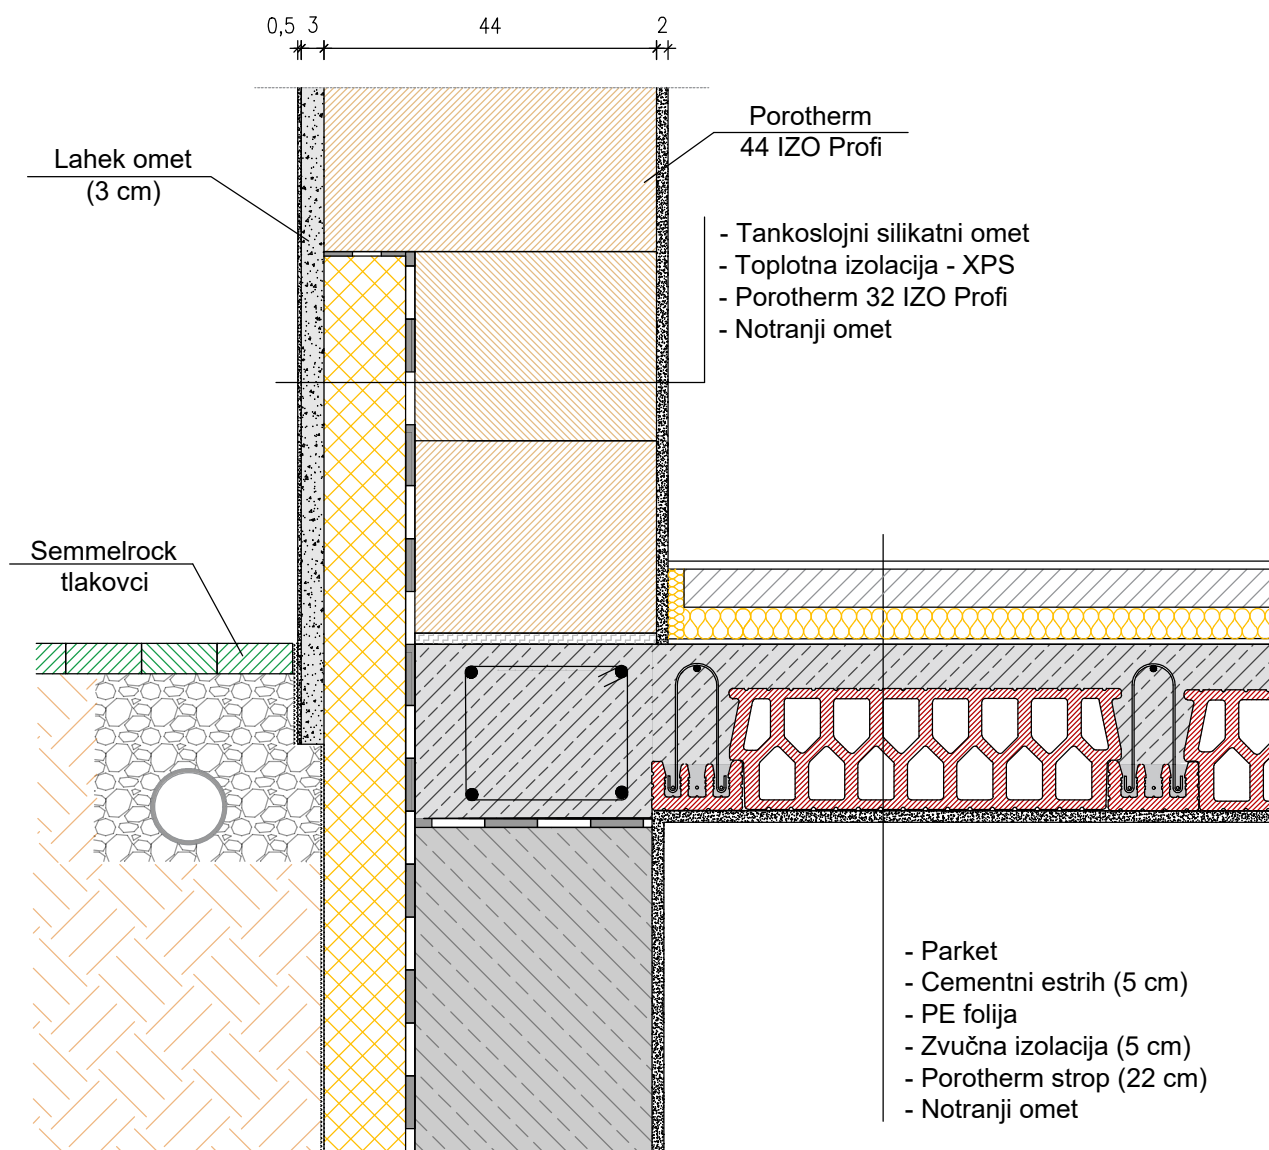


Detajl povezave zunanje nosilne stene 44 IZO  
profi s stropno ploščo kleti

M 1:10 (DIN A4)



# Detajl Porotherm 44 IZO Profi

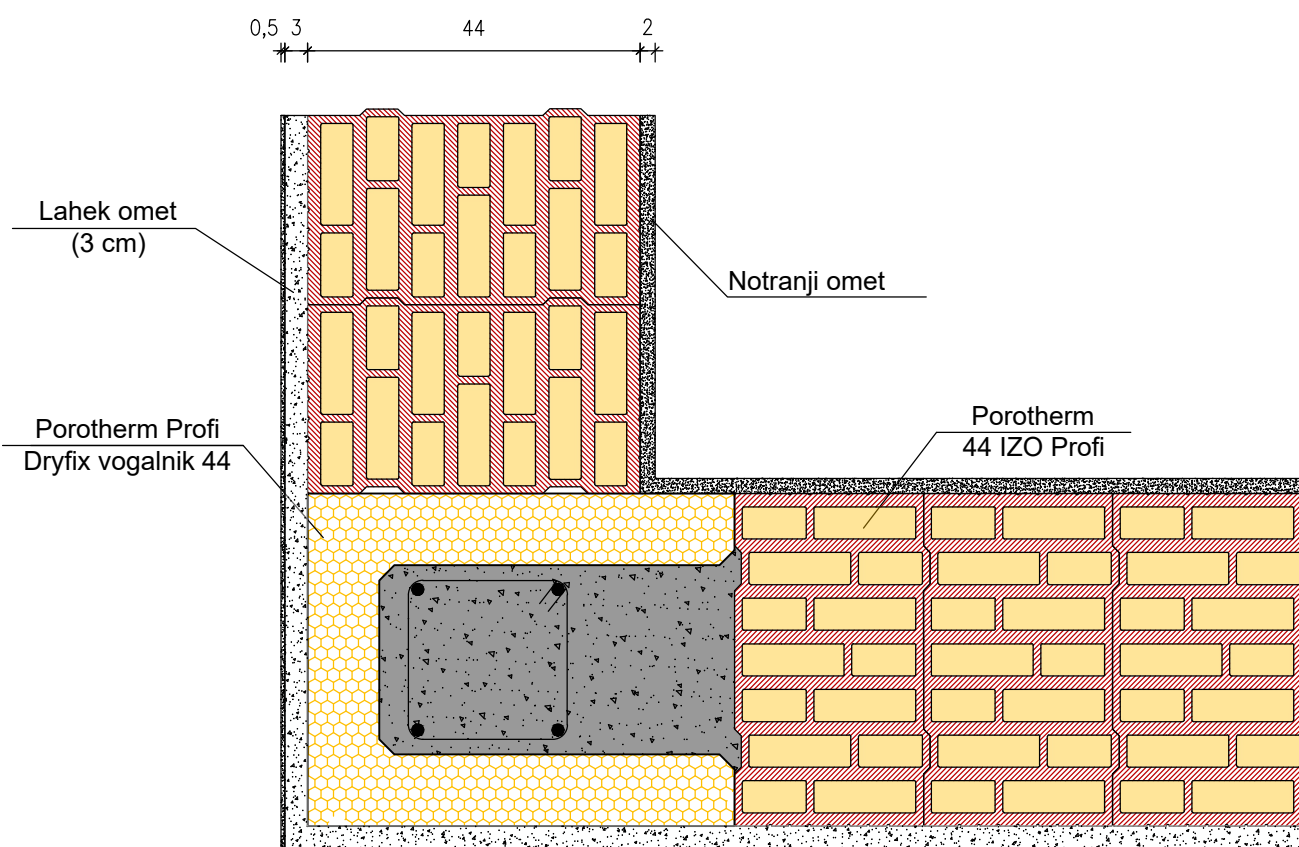


Detajl izvedbe vertikalne AB vezi pri križanju  
zidov Porotherm 44 IZO Profi s pomočjo  
Porotherm Dryfix 44 vogalnika

M 1:10 (DIN A4)



# Detajl Porotherm 44 IZO Profi

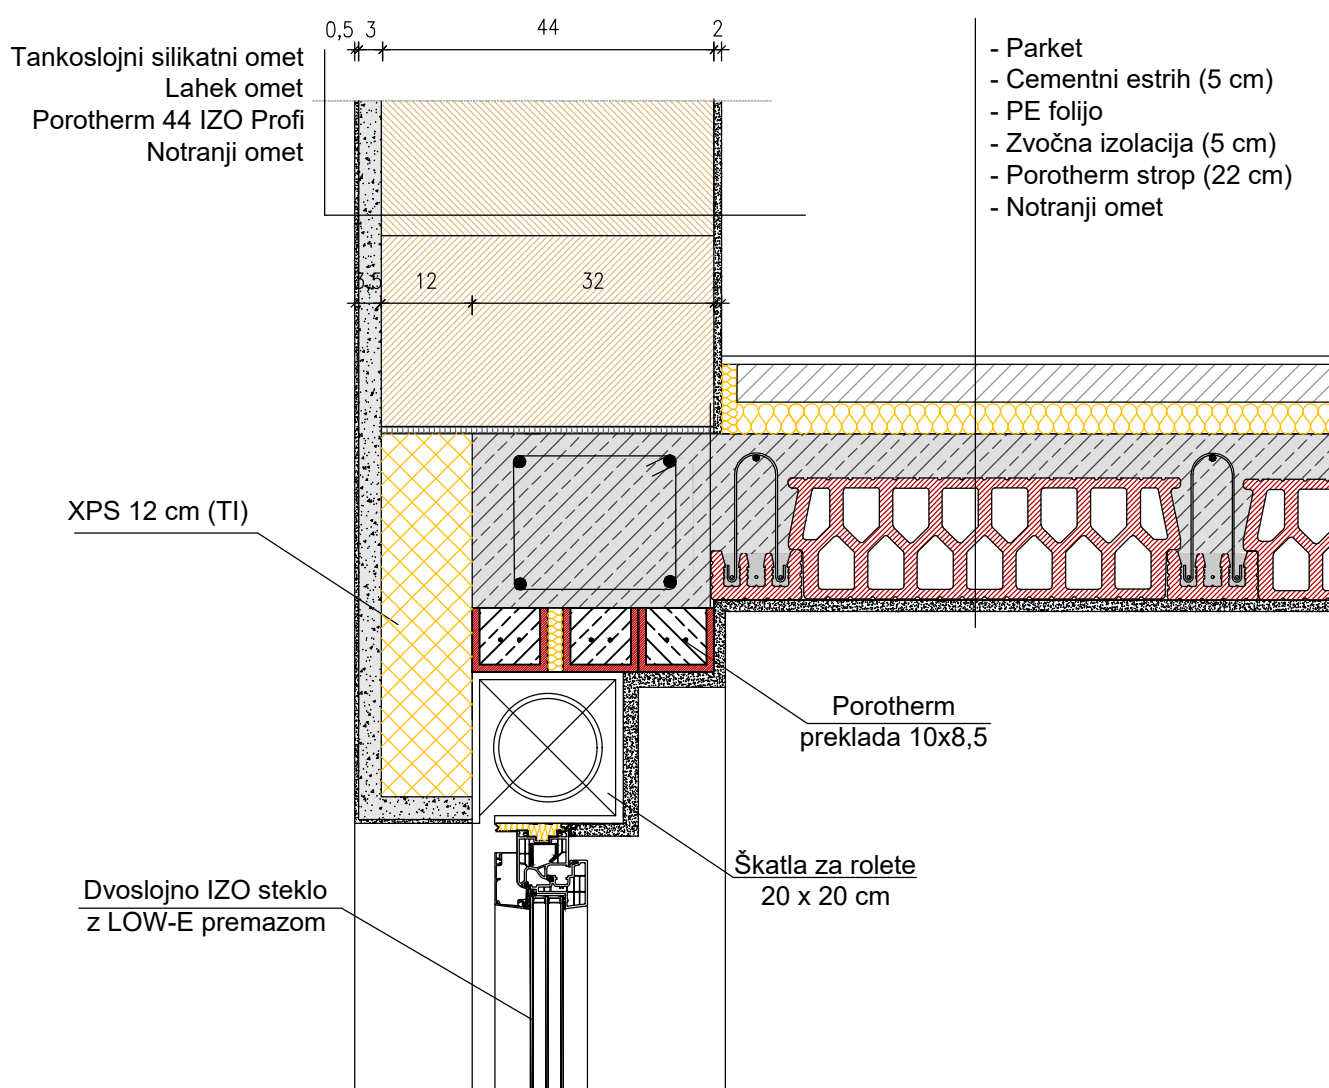


Reševanje toplotnega mostu na stičišču  
preklade in Porotherm stropa v steni Porotherm  
44 IZO Profi

M 1:10 (DIN A4)



# Detajl Porotherm 44 IZO Profi

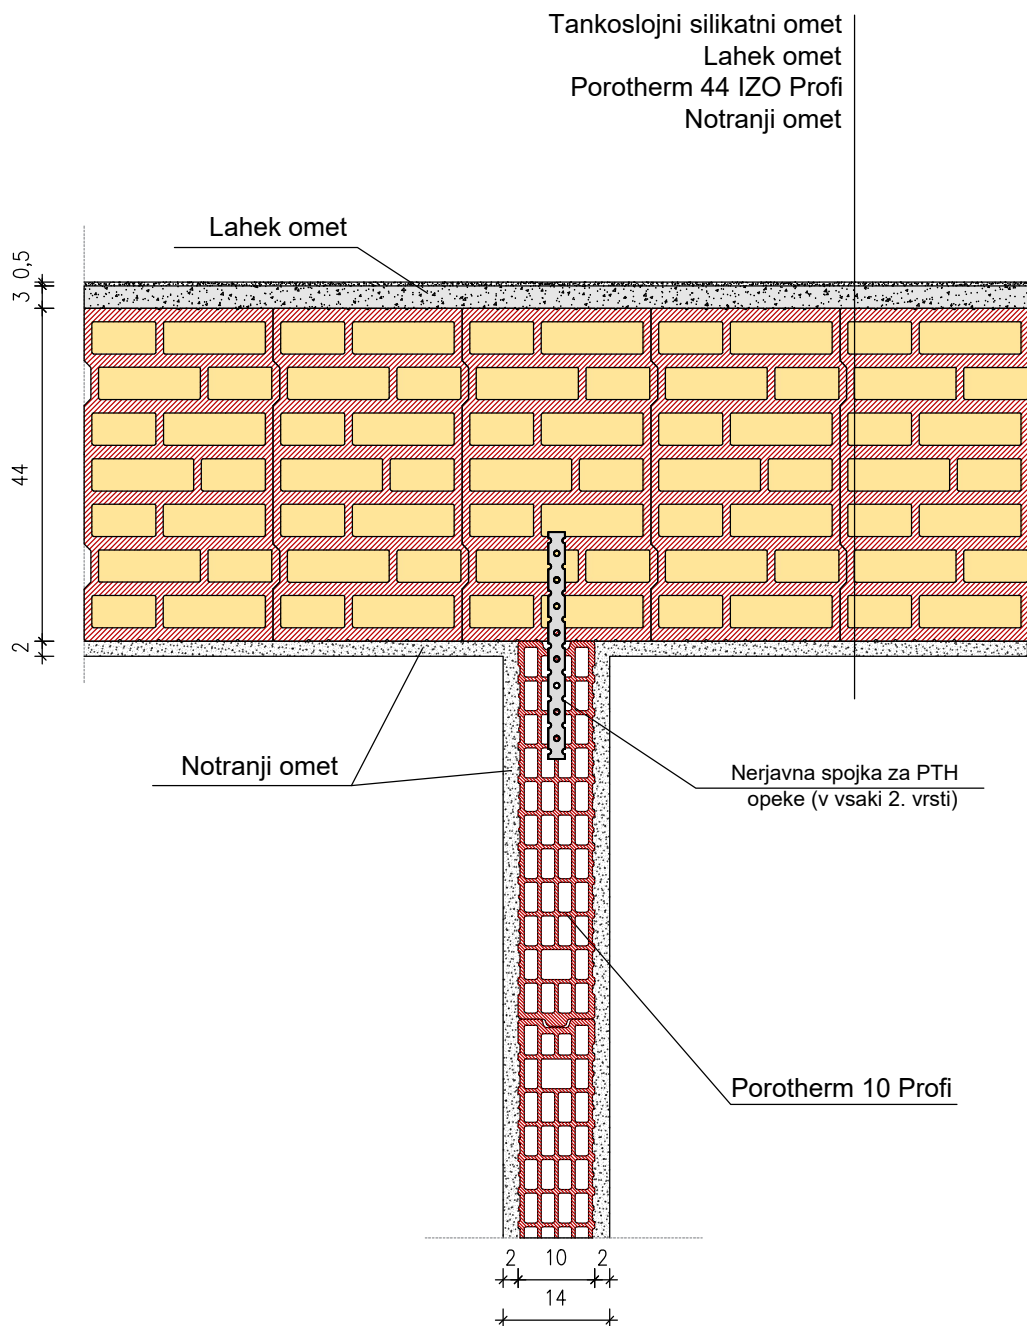


Detajl priključka zunanje nosilne stene 44 IZO  
Profi s predelno steno 10 Profi

M 1:10 (DIN A4)



# Detajl Porotherm 44 IZO Profi

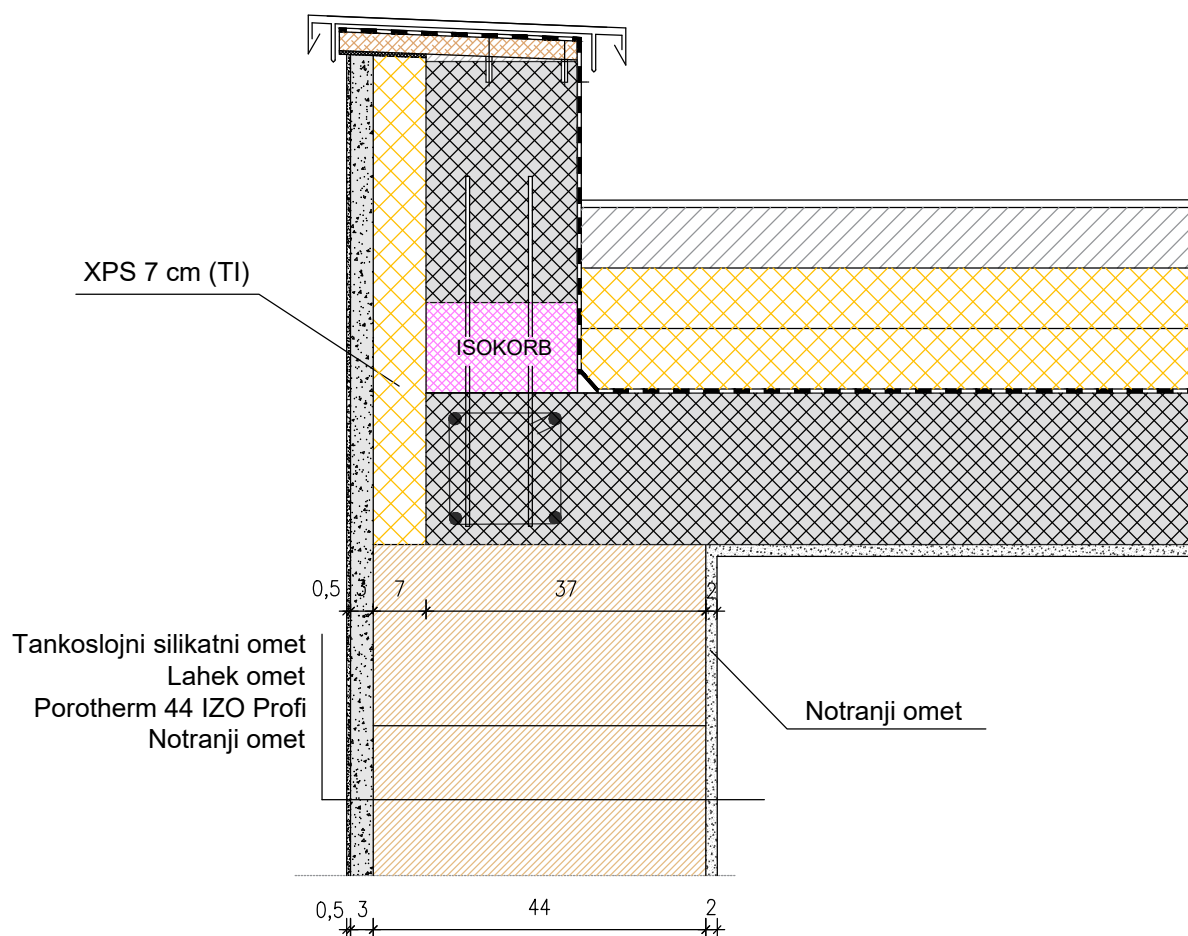

Detajl povezave podstrešja in stene Porotherm  
44 IZO Profi


M 1:10 (DIN A4)




# Detajl Porotherm 44 IZO Profi



## 1. vrsta

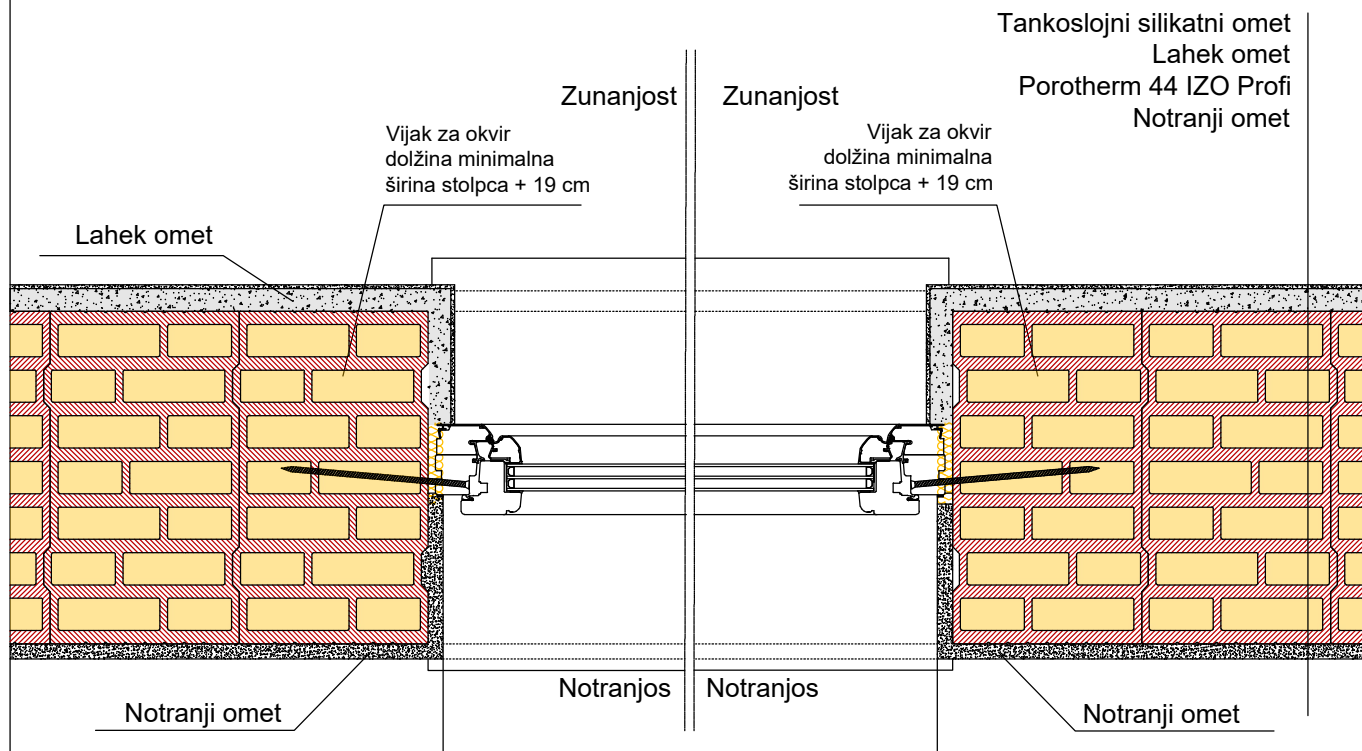

## 2. vrsta

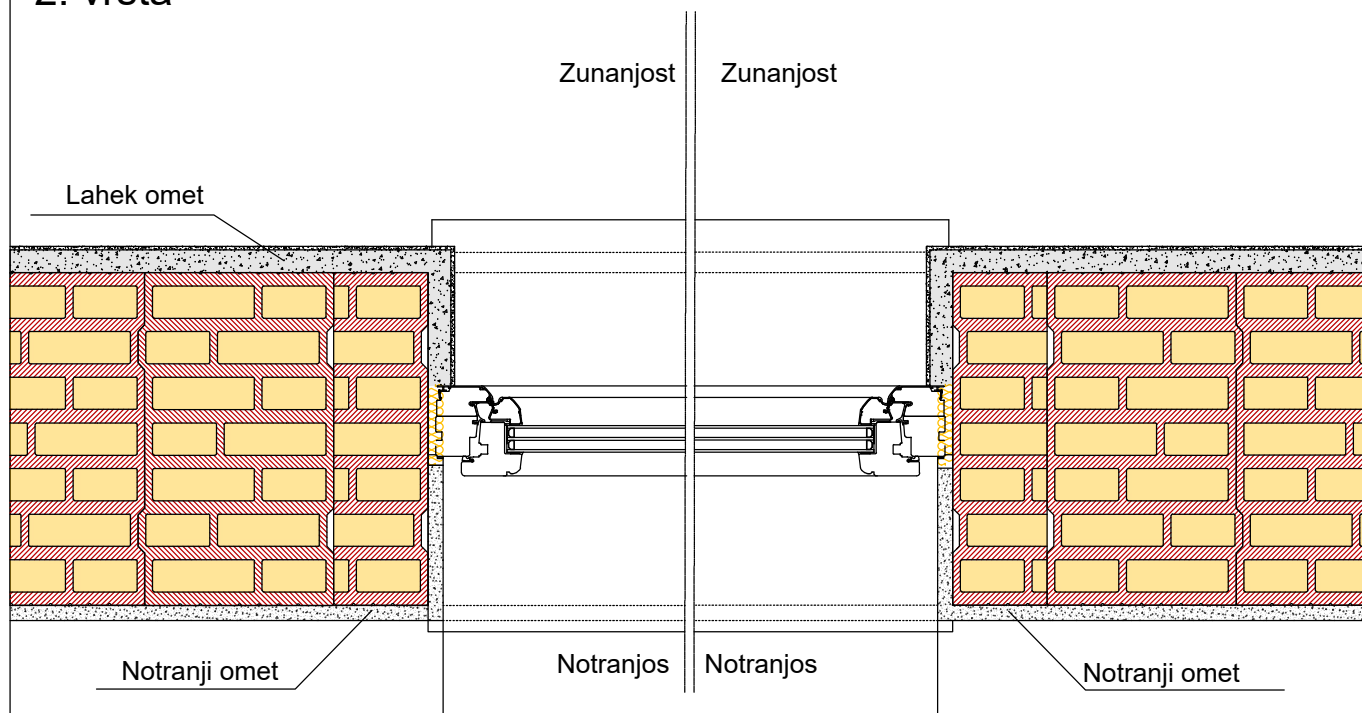


Detajl okna v steni Porotherm 44 IZO Profi


M 1:10 (DIN A4)



# Detajl Porotherm 44 IZO Profi

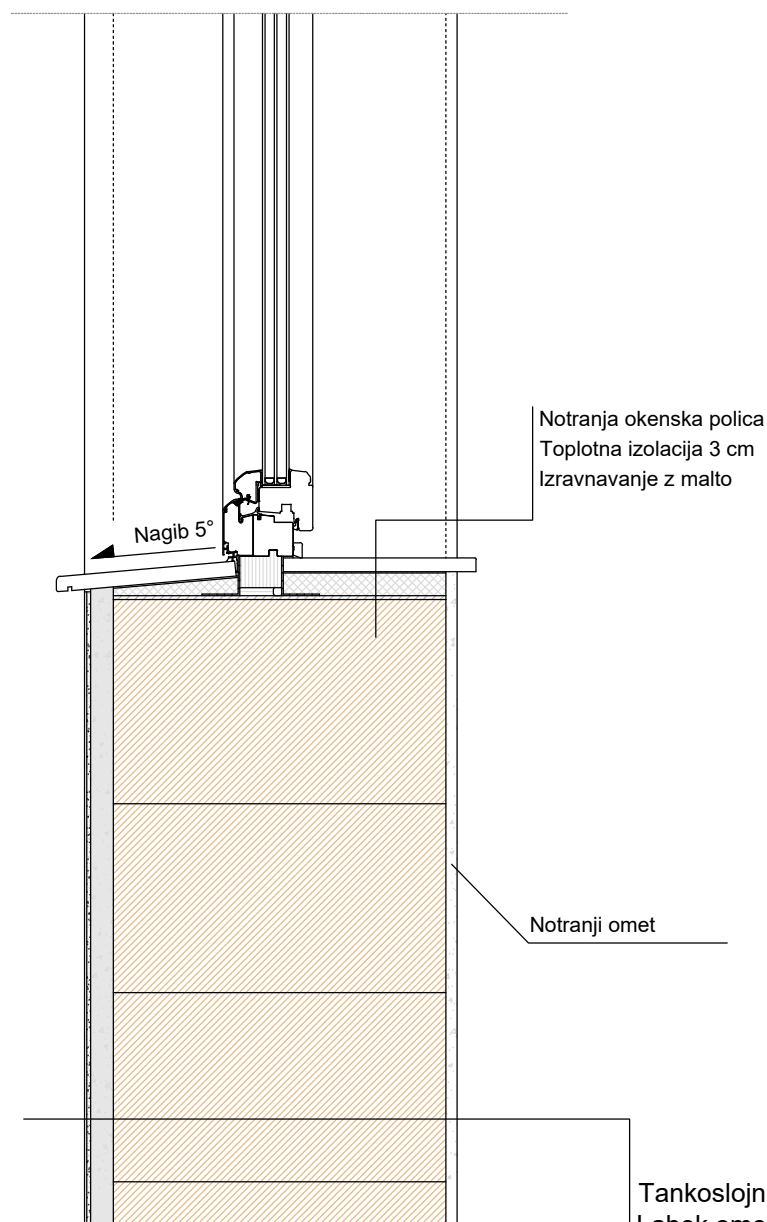

## Pritrditev spodnjega okna Izvedba z V-perforiranim profilom

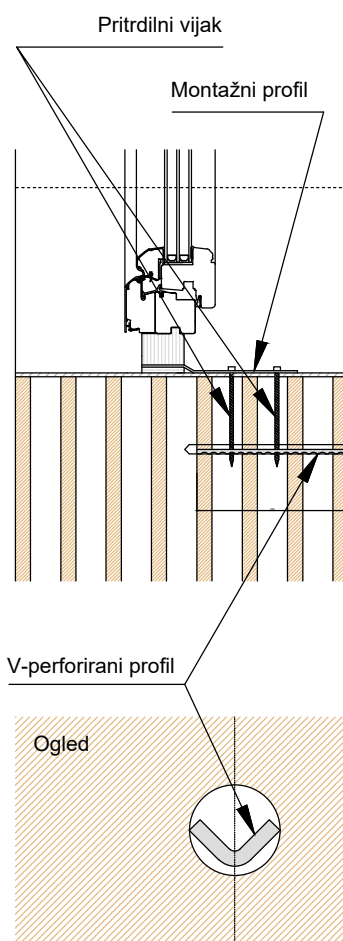

Tankoslojni silikatni omet  
Lahek omet  
Porotherm 44 IZO Profi  
Notranji omet


Detajl parapeta

M 1:10 (DIN A4)



# Detajl Porootherm 44 IZO Profi

  
**Wienerberger**

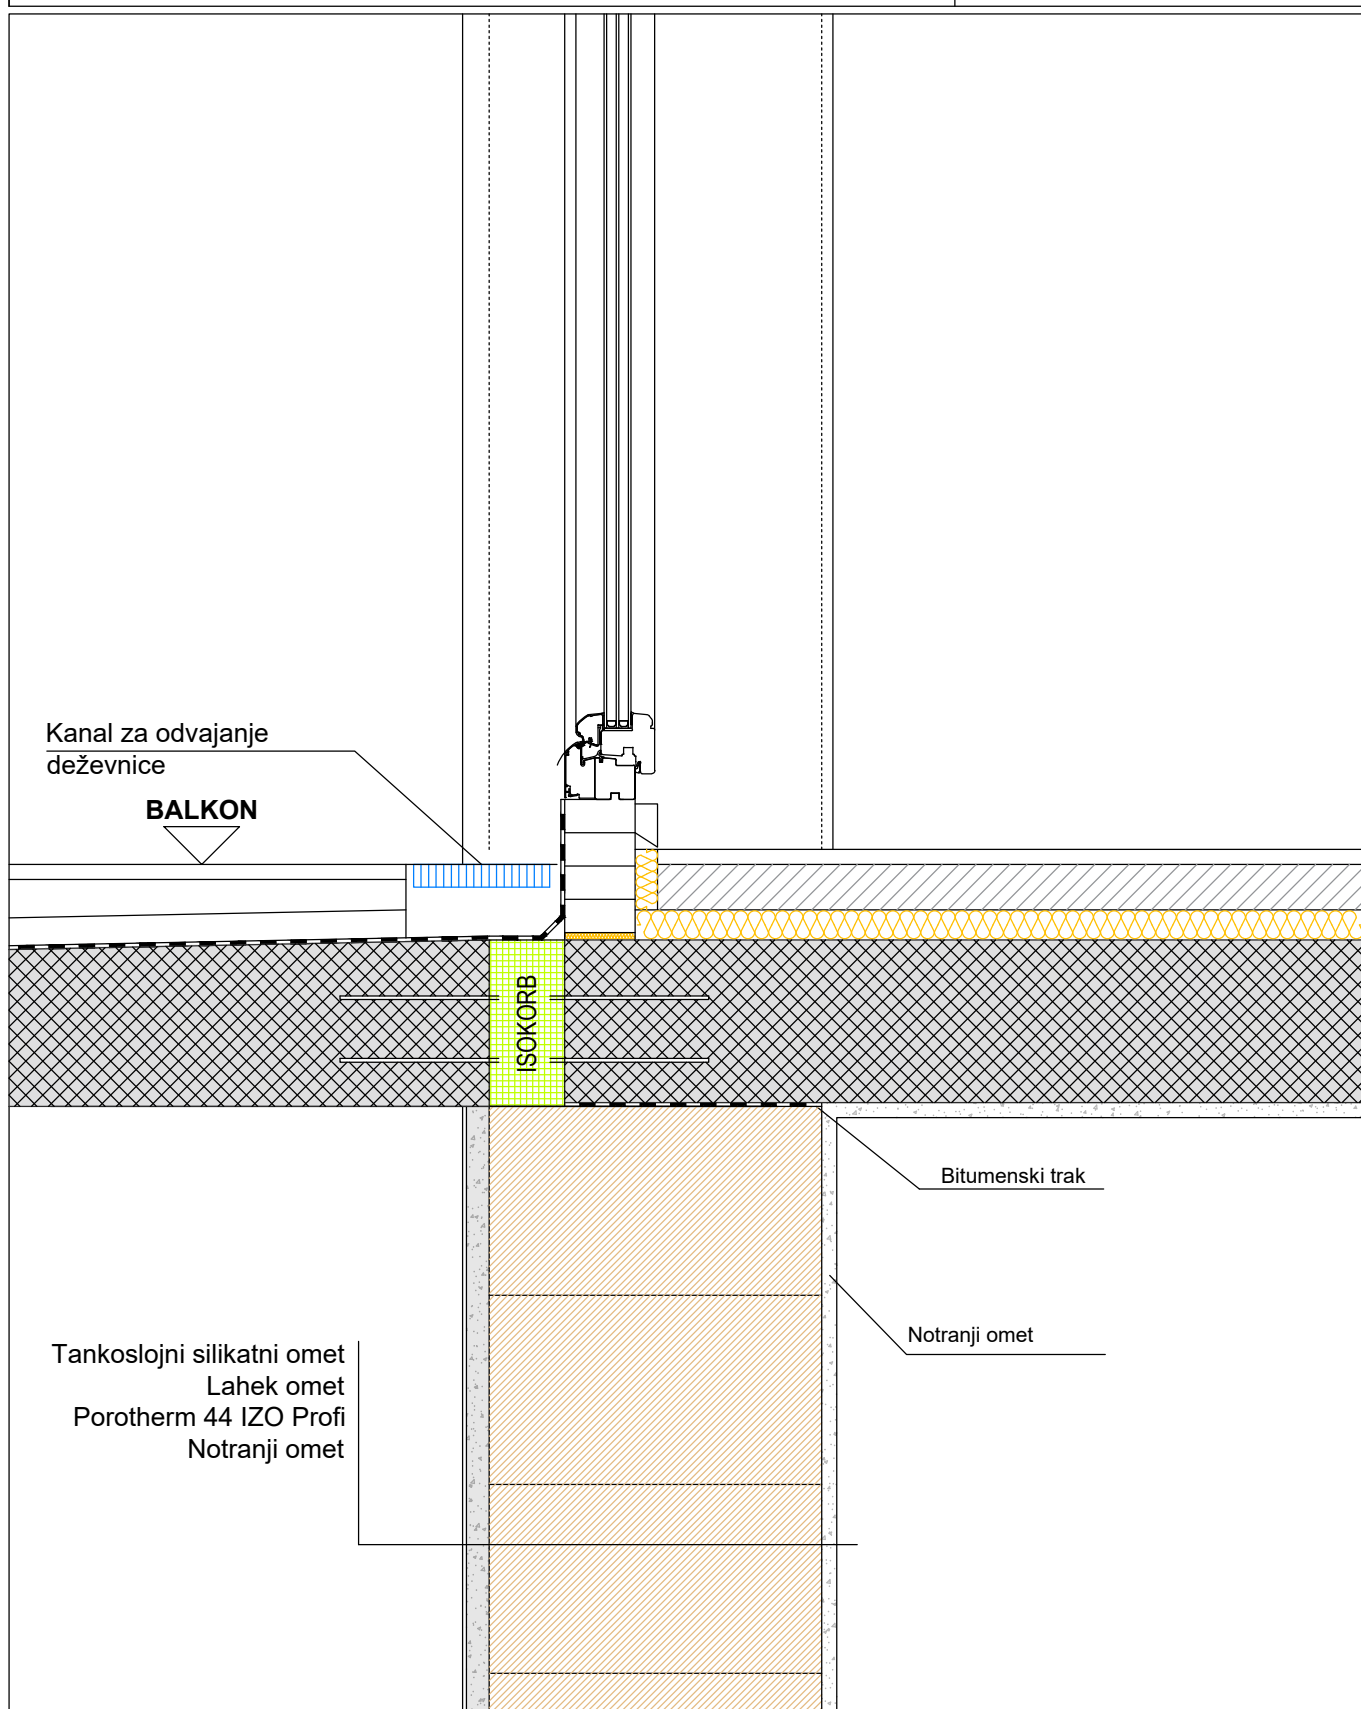

Detajl spoja med balkonom in  
stropno ploščo

M 1:10 (DIN A4)